



Рабочий проект квартиры по адресу
г Москва ул. Новочеремушkinsкая 17, корп.1

лист	Наименование листа	Примечания
01	РП Новочеремушкинская 17	
02	ВЕДОМОСТЬ ЧЕРТЕЖЕЙ	
03	ПОЯСНИТЕЛЬНАЯ ЗАПИСКА	
04	ОБМЕРНЫЕ РАЗВЁРТКИ СТЕН	
04	ОБМЕРНЫЙ ПЛАН	
06	ИНЖЕНЕРНЫЕ УЗЛЫ	
07	ДЕМОНТАЖНЫЙ ПЛАН	
08	МОНТАЖНЫЙ ПЛАН	
09	ПЛАН ПОСЛЕ ПЕРЕПЛАНИРОВКИ	
10	ПЛАН РАССТАНОВКИ МЕБЕЛИ	
11	ПЛАН РАССТАНОВКИ МЕБЕЛИ С РАЗМЕРАМИ	
12	ПЛАН НАПОЛЬНЫХ ПОКРЫТИЙ	
13	ПЛАН ОТДЕЛКИ СТЕН	
14	ПЛАН ОТДЕЛКИ СТЕН 2	
15	ПЛАН ОТДЕЛКИ ПОТОЛКОВ	
16	СВОДНЫЙ ПЛАН ПОТОЛКОВ	
17	ПЛАН УПРАВЛЕНИЯ ОСВЕЩЕНИЕМ	
18	ПЛАН ЭЛЕКТООБОРУДОВАНИЯ	
19	СПЕЦИФИКАЦИЯ ЭЛЕКТРООБОРУДОВАНИЯ	
20	ПЛАН ОВУК	
21	ПЛАН САНТЕХНИЧЕСКОГО ОБОРУДОВАНИЯ	
22	ТЕХ. КАРТЫ	
23	РАЗВЕРТКИ ВАННАЯ КОМНАТА	
24	ВИЗУАЛИЗАЦИЯ ВАННАЯ КОМНАТА	
25	РАЗВЕРТКИ ГОСТЕВОЙ САНУЗЕЛ	
26	ВИЗУАЛИЗАЦИЯ ГОСТЕВОЙ САНУЗЕЛ	
27	РАЗВЕРТКИ ПОСТИРОЧНАЯ	
28	ВИЗУАЛИЗАЦИЯ ПОСТИРОЧНАЯ	
29	РАЗВЕРТКИ БАЛКОН	
30	ВИЗУАЛИЗАЦИЯ БАЛКОН	
31	РАЗВЕРТКИ ПРИХОЖАЯ	

лист	Наименование листа	Примечания
32	ВИЗУАЛИЗАЦИЯ ПРИХОЖАЯ	
33	РАЗВЕРТКИ КАБИНЕТ	
34	ВИЗУАЛИЗАЦИЯ КАБИНЕТ	
35	РАЗВЕРТКА СПАЛЬНЯ	
36	ВИЗУАЛИЗАЦИЯ СПАЛЬНЯ	
37	РАЗВЕРТКА ГОСТИНОЙ	
38	РАЗВЕРТКА ГОСТИНОЙ	
39	ВИЗУАЛИЗАЦИЯ ГОСТИНОЙ	
40	РАЗВЕРКТИ КУХНИ	
41	КУХ. ГАРНИТУР РАЗМЕРЫ	
42	РАЗВЕРТКИ КУХНИ	
43	КУХ. ГАРНИТУР РАЗМЕРЫ	
44	РАЗВЕРТКИ КУХНИ	
45	КУХ. ГАРНИТУР РАЗМЕРЫ	
46	СПЕЦИФИКАЦИЯ ДВЕРЕЙ И ОКОН	

	ФИО	Новочерёмушкинская, 17	Стадия	Лист	Листов
Дизайнер	Бутов Д.		РД	02	46
		ВЕДОМОСТЬ ЧЕРТЕЖЕЙ	https://denproject.ru		
Заказчик	ФИО заказчика				

ПОЯСНИТЕЛЬНАЯ ЗАПИСКА

УЧЕБНАЯ ВЕРСИЯ ARCHICAD

- Существующее положение. Объект строительства- квартира, площадью 69.4м²
- Монтажные работы осуществить согласно плана монтажа
- Электрооборудование и слабые токи- разводку осуществить согласно инженерным проектам
- Сантехническое оборудование- разводку воды и канализации осуществить согласно инженерным проектам ВК и техническим картам производителя
- Отопление – замена отопительного оборудования осуществляется согласно инженерным проектам, выполненным на основании требований УК
- При монтаже кондиционирования придерживаться размеров, данных в инженерном проекте. В дизайн- проекте даны рекомендации для расчетов инженерного проекта
- Изготовление и чистовые замеры дверей производятся специализированным изготовителем после монтажа дверных проёмов, скрытые дверные коробки устанавливаются на этапе черновых работ
- Схема мебели и заказных позиций является СХЕМОЙ для разработки рабочих чертежей специализированными производителями. Чистовые замеры для столярных изделий и заказной мебели произвести после чистовой отделки
- Отделку выполнить согласно дизайн-проекта с соблюдением технических характеристик данного покрытия по технологии производителя
- Замена строительных материалов, осветительных, сантехнических приборов повлечет изменения размеров и корректировку РД
- Фактические размеры могут отличаться от проектных. После монтажа перегородок произвести повторный замер.

ПРИМЕЧАНИЯ:


- За относительную отметку +-0,000 принят уровень чистого пола
- Рекомендуется производить обмеры по месту, так как фактические размеры могут отличаться от проектных
- Схема размещения радиаторов показана условно. Смотреть совместно с инженерным проектом
- Привязки сантехнического оборудования даны от чистой поверхности стен с учетом отделки, смотреть техническую информацию к оборудованию, а также совместно с развёртками стен ванных комнат
- Расположение и привязки бытовой техники на кухне согласовать с изготовителями кухонной мебели
- Расчёт системы кондиционирования разрабатывается отдельным проектом, в дизайн-проекте указана рекомендуемая схема расположения кондиционеров
- На свободном плане показаны все коммуникации с целью избежания их пересечений и наложений. Сверять все инженерные проекты при монтаже
- При укладке тёплых полов придерживаться привязок, данных в чертежах
- Предусмотреть доступ к инженерным коммуникациям посредством лючков или другим способом
- Перепланировка требует утверждения в БТИ

Ознакомлен(а) и согласен(на).

Подпись

ФИО

	ФИО	Новочерёмушкинская, 17	Стадия	Лист	Листов
Дизайнер	Бутов Д.		РД	03	46
		ПОЯСНИТЕЛЬНАЯ ЗАПИСКА	https://denproject.ru		
Заказчик	ФИО заказчика				

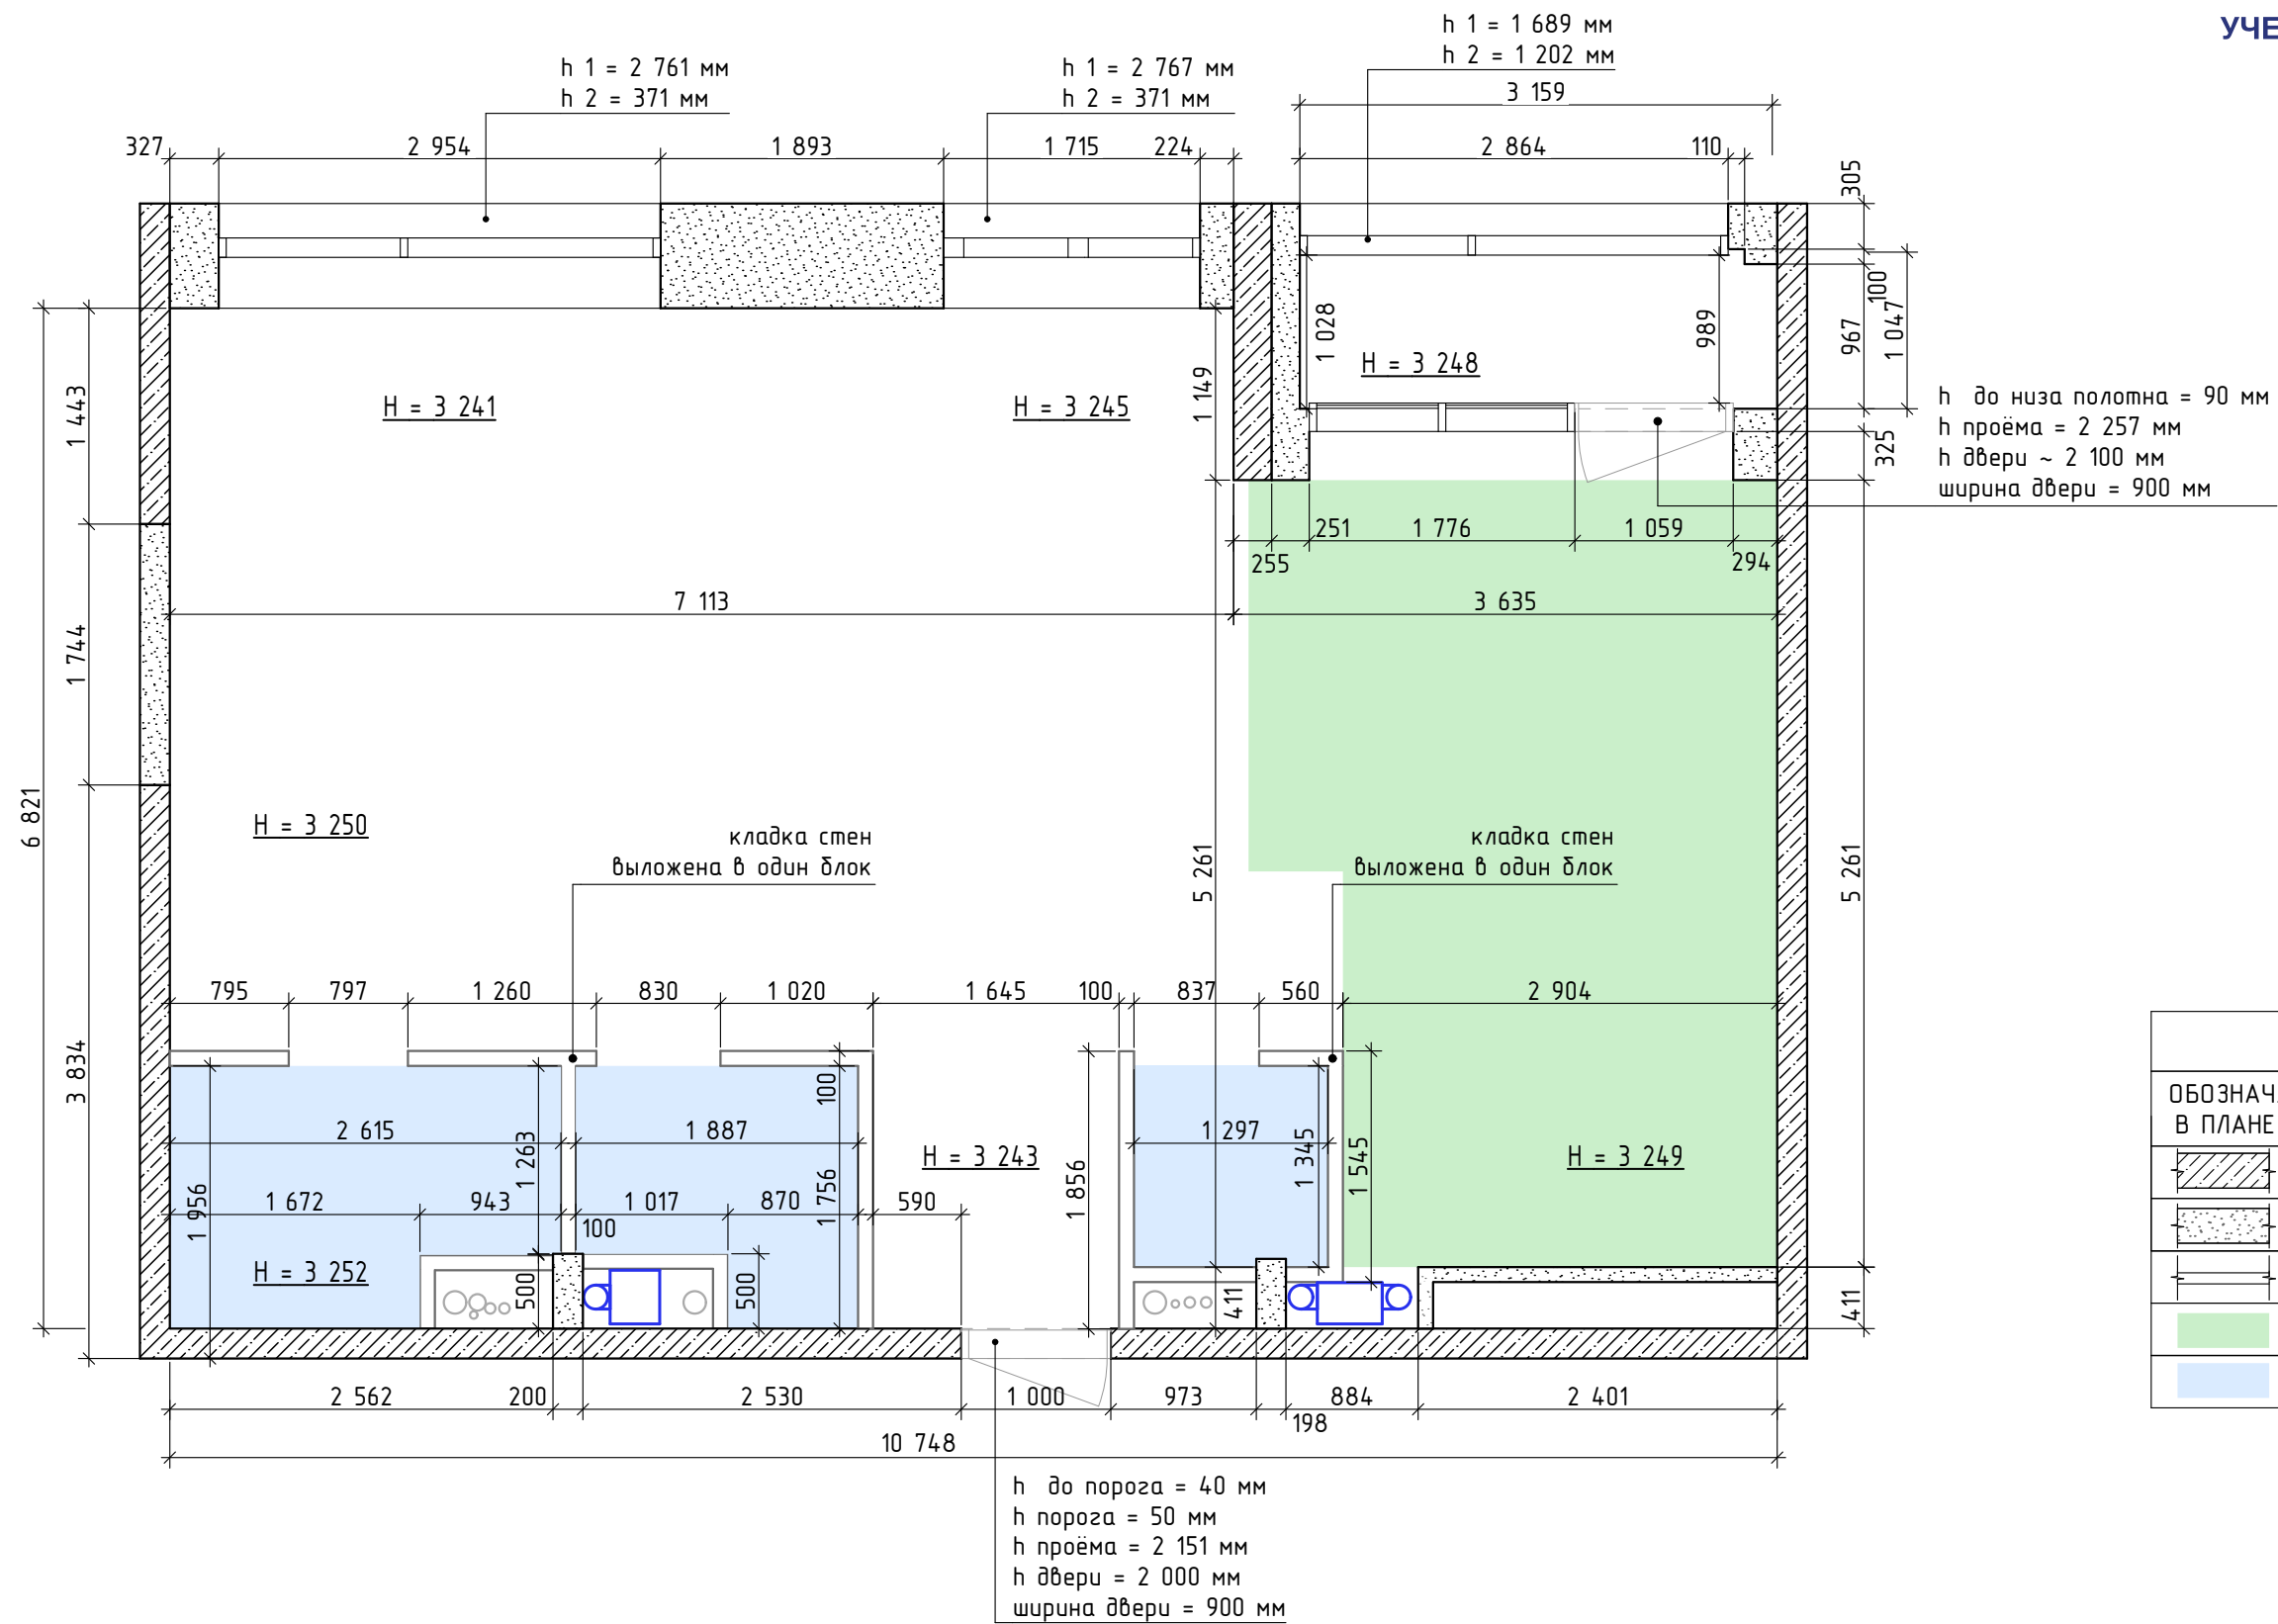





УСЛОВНЫЕ ОБОЗНАЧЕНИЯ	
ОБОЗНАЧ. В ПЛАНЕ	НАИМЕНОВАНИЕ
	железобетон
	пеноблоки
	кладка стен в 1 блок
	мокрая зона кухни
	мокрая зона санузла

ПРИМЕЧАНИЕ:
- размеры даны от уровня чернового пола
- фактическая площадь, выявленная при замерах 69,4 кв.м
- за 0.000 принята отметка чернового пола

	ФИО	Новочерёмушкинская, 17	Стадия	Лист	Листов
Дизайнер	Бутов Д.		РД	04	46
Заказчик	ФИО заказчика	ОБМЕРНЫЙ ПЛАН	https://denproject.ru		

Все чертежи выполнены, основываясь на замере объекта по "черновым" стенам,
В связи с этим возможно незначительное расхождение размеров на плане и в реальности.

ОБМЕРНЫЕ РАЗВЁРТКИ СТЕН

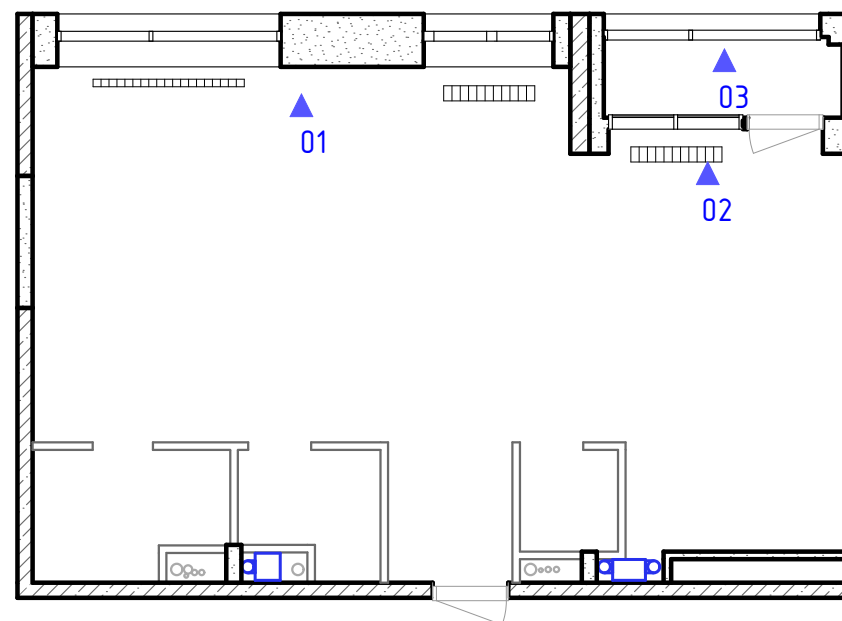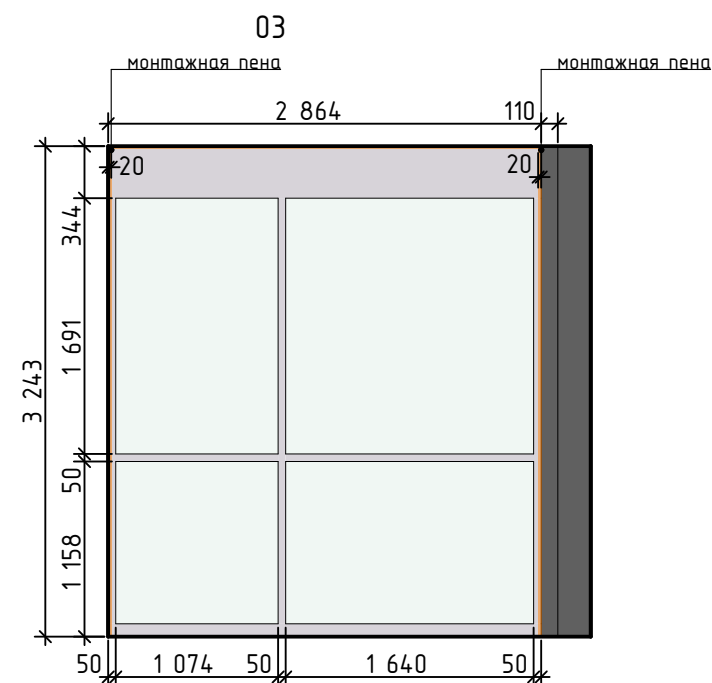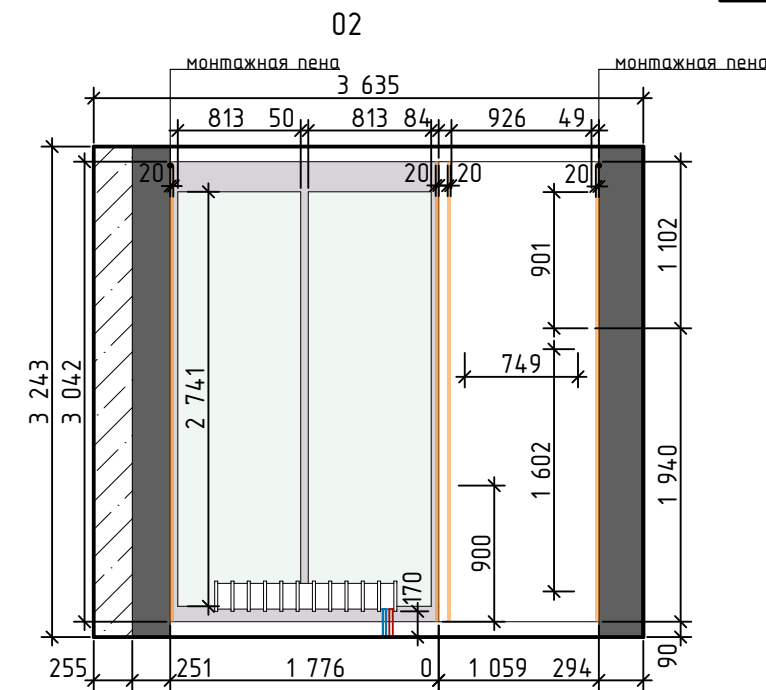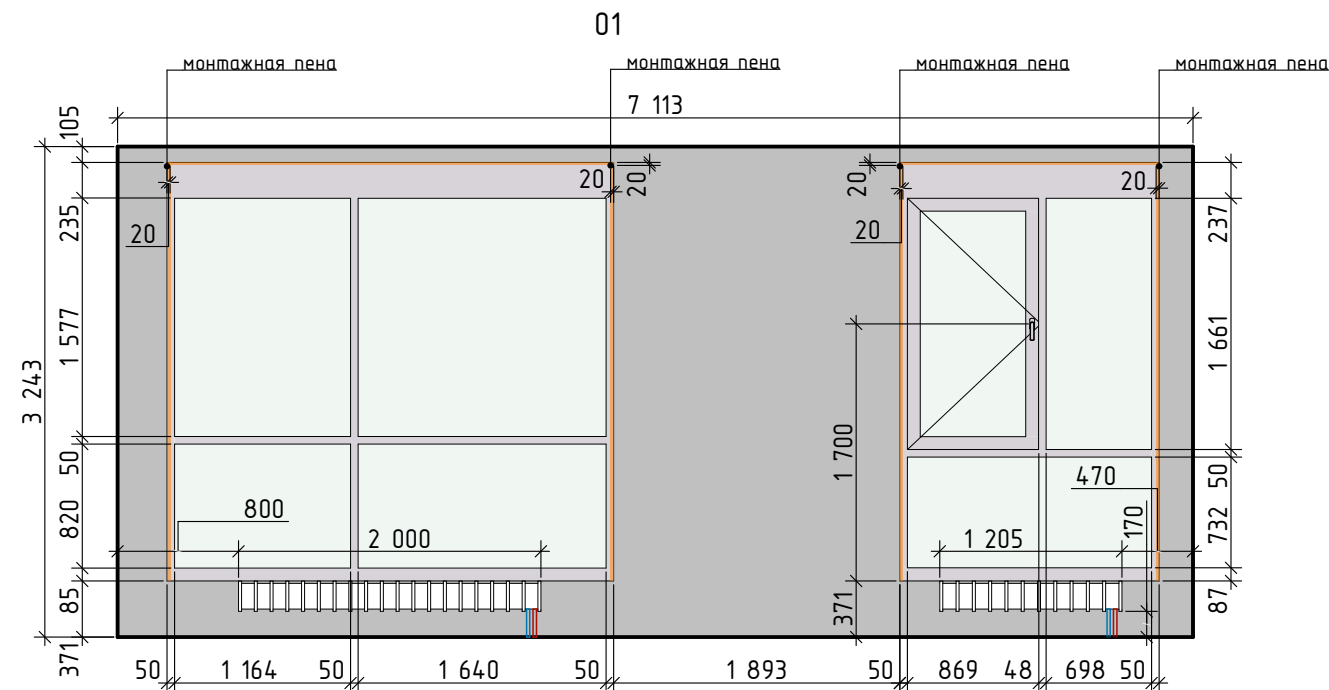


<u>УСЛОВНЫЕ ОБОЗНАЧЕНИЯ</u>	
ОБОЗНАЧ. В ПЛАНЕ	НАИМЕНОВАНИЕ
	железобетон
	пеноблоки
	кирпич
	кладка стен в 1 блок
	несущая балка

ОБОЗНАЧ. В ПЛАНЕ	НАИМЕНОВАНИЕ
	железобетон
	пеноблоки
	кирпич
	кладка стен в 1 блок
	несущая балка

ПРИМЕЧАНИЕ:

	ФИО	Новочерёмушкинская, 17	Стадия	Лист	Листов
Дизайнер	Бутов Д.		РД	04	46
		ОБМЕРНЫЕ РАЗВЁРТКИ СТЕН	https://denproject.ru		
Заказчик	ФИО заказчика				

Все чертежи выполнены, основываясь на замере объекта по "черновым" стенам, В связи с этим возможно незначительное расхождение размеров на плане и в реальности.

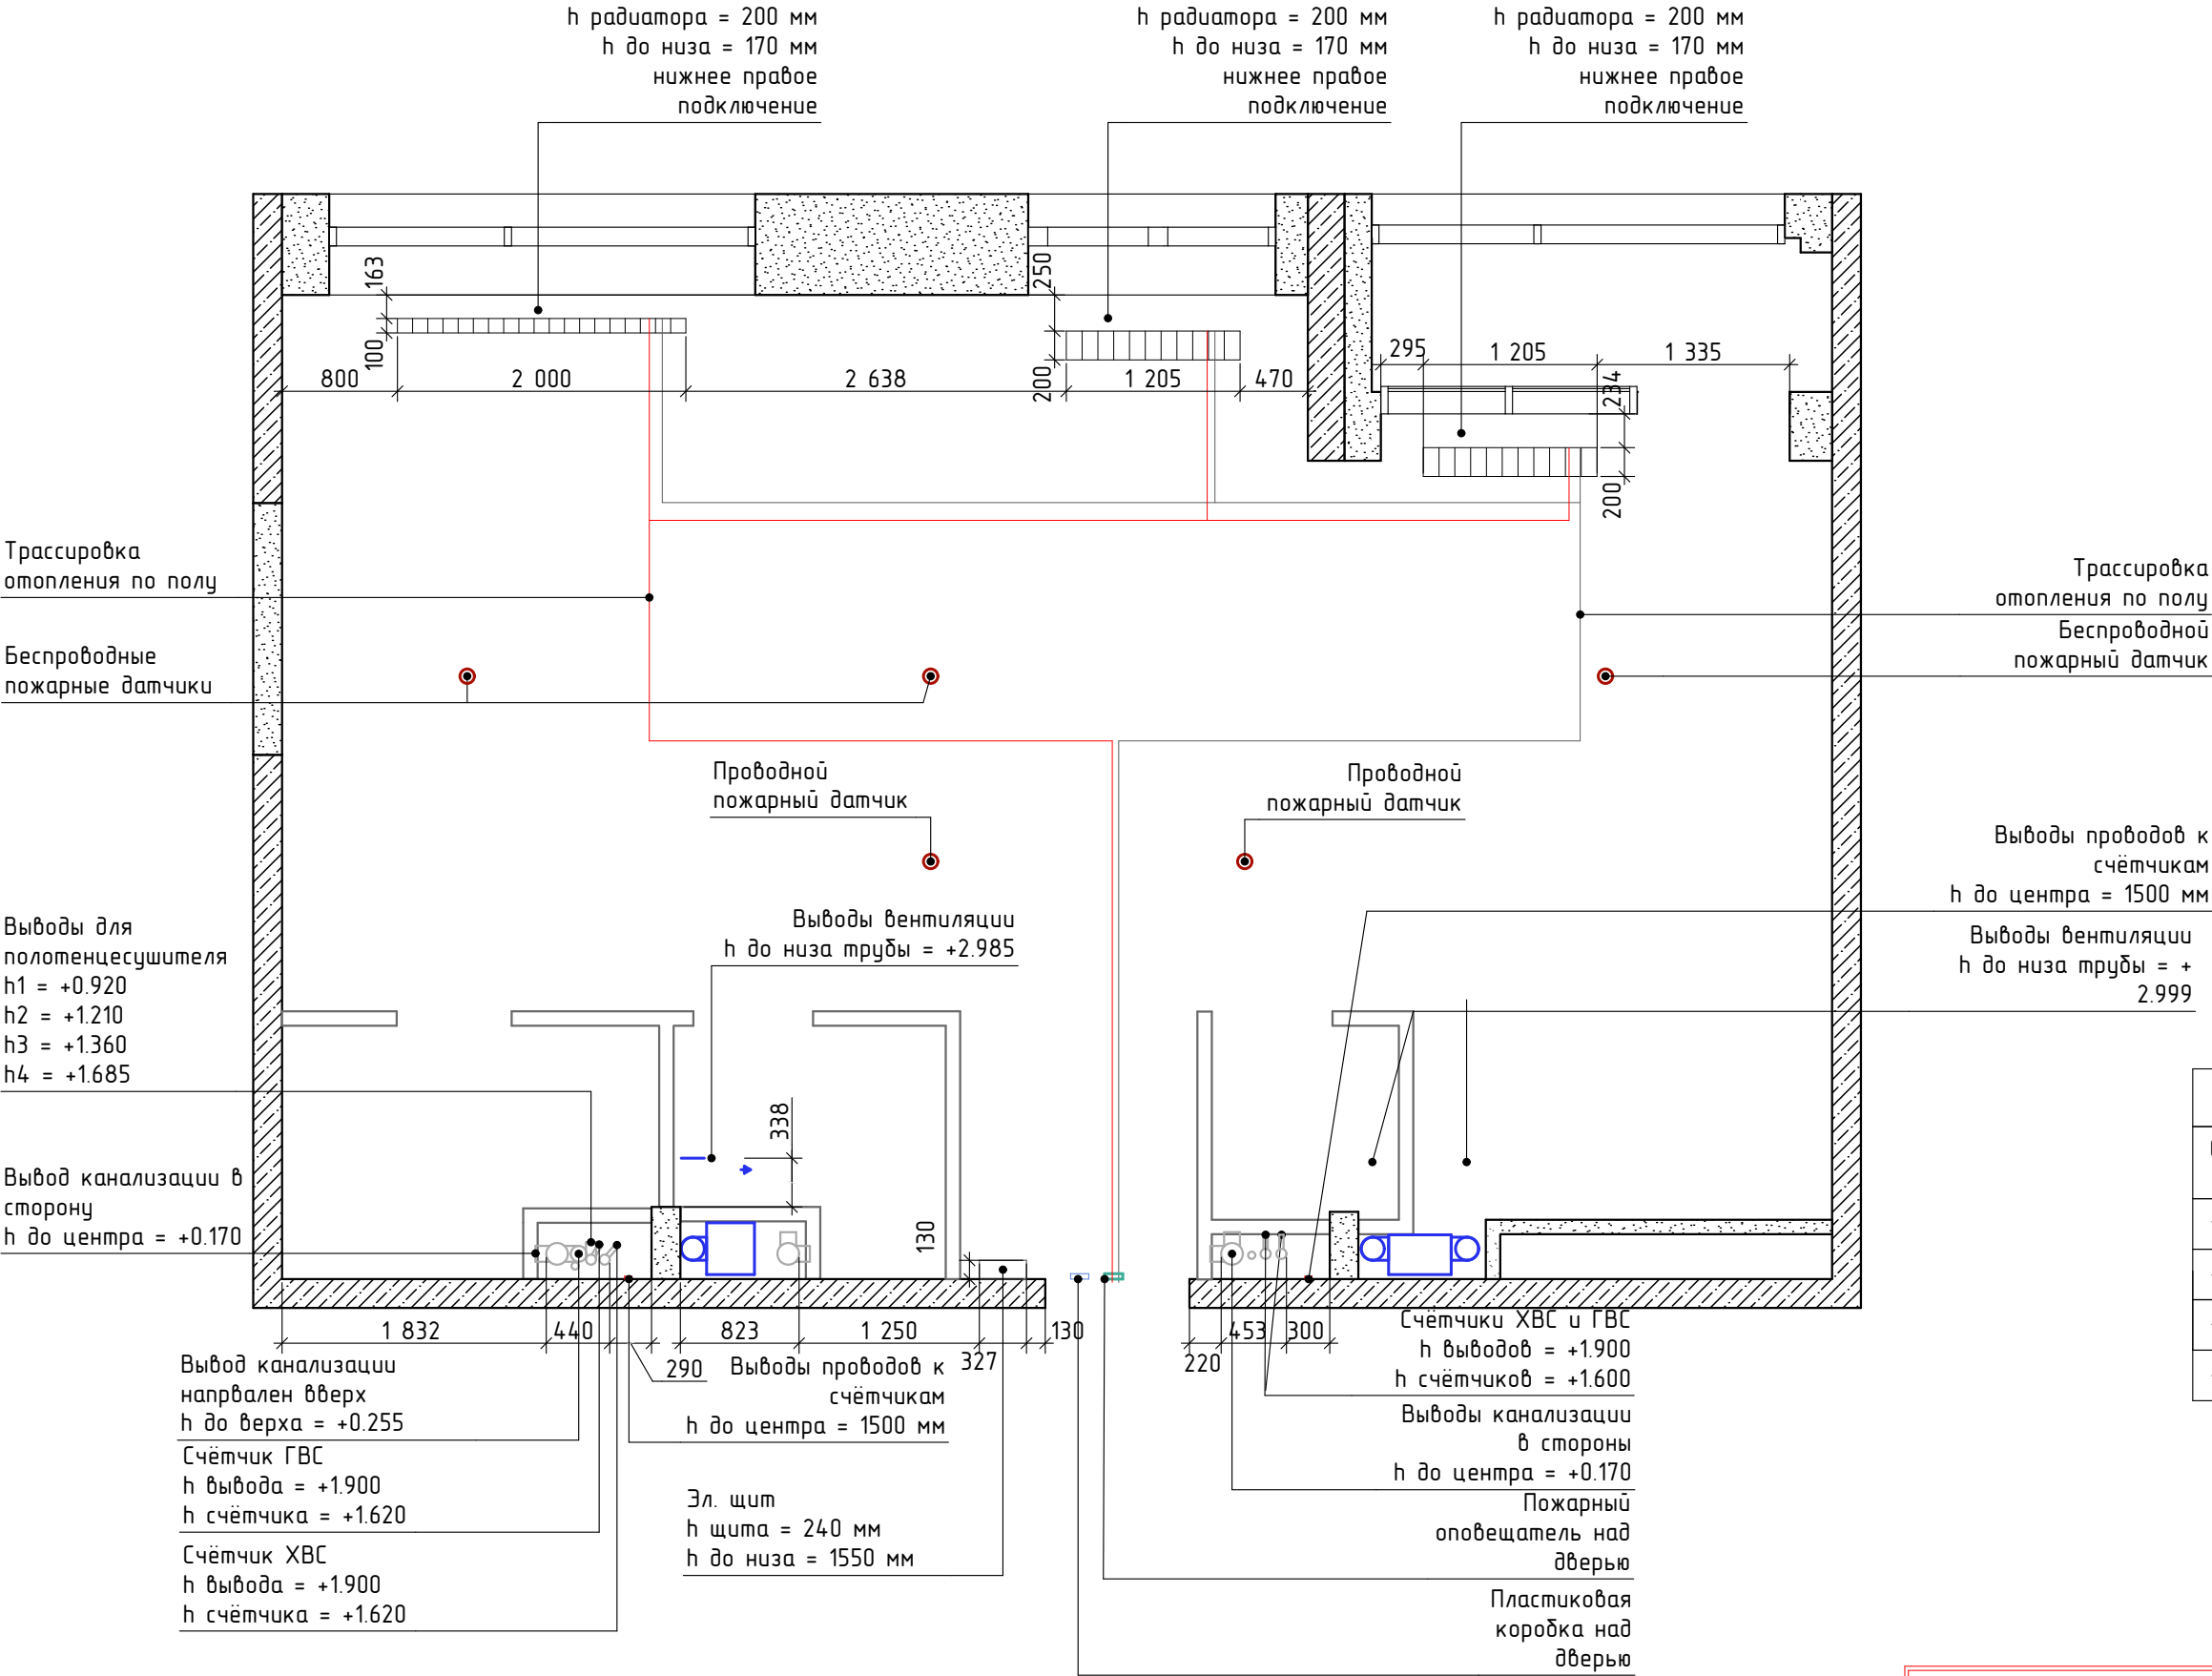


УСЛОВНЫЕ ОБОЗНАЧЕНИЯ	
ОБОЗНАЧ. В ПЛАНЕ	НАИМЕНОВАНИЕ
	железобетон
	пеноблоки
	кирпич
	кладка стен в 1 блок

ПРИМЕЧАНИЕ:
- размеры даны от уровня чернового пола
- фактическая площадь, выявленная при замерах 69,4 кв.м
- за 0.000 принята отметка чернового пола

Все чертежи выполнены, основываясь на замере объекта по "черновым" стенам,
В связи с этим возможно незначительное расхождение размеров на плане и в реальности.

	ФИО	Новочерёмушкинская, 17	Стадия	Лист	Листов
Дизайнер	Бутов Д.		РД	06	46
Заказчик	ФИО заказчика	ИНЖЕНЕРНЫЕ УЗЛЫ	https://denproject.ru		

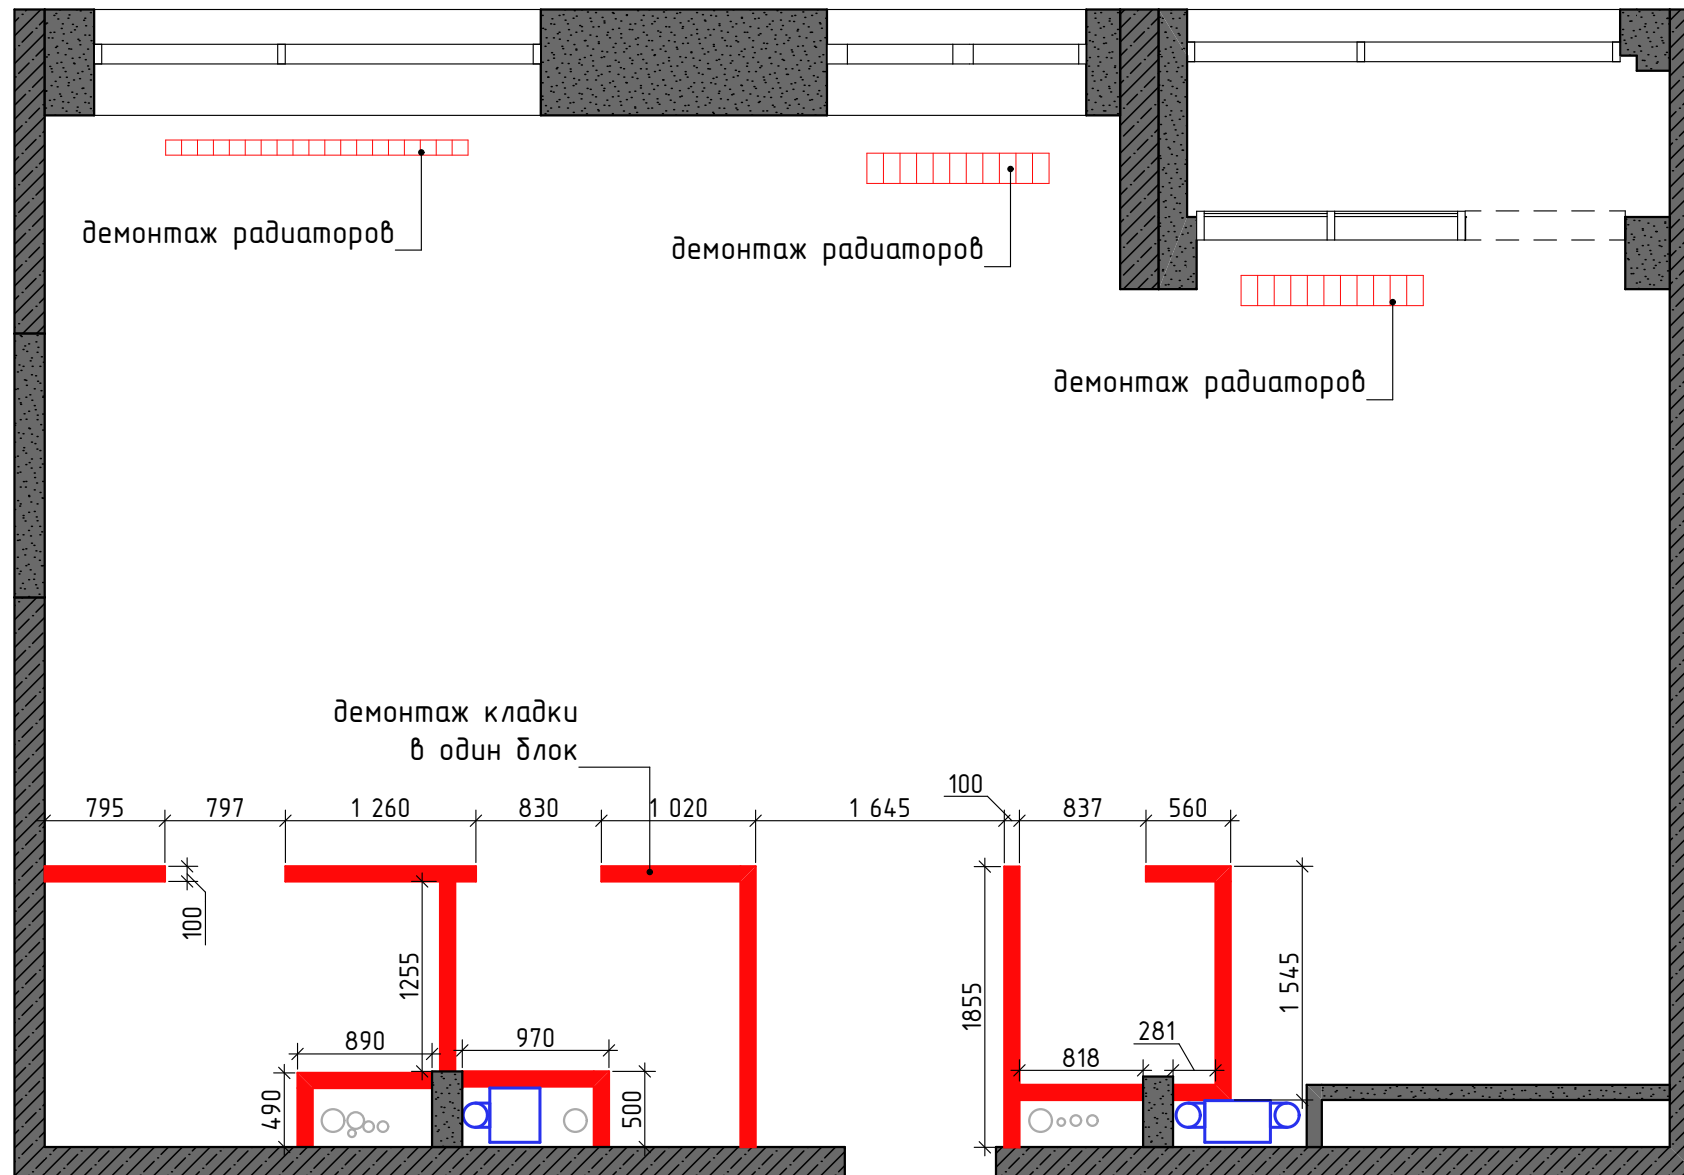

	<u>УСЛОВНЫЕ ОБОЗНАЧЕНИЯ</u>
ОБОЗНАЧ. В ПЛАНЕ	НАИМЕНОВАНИЕ
	железобетон
	пеноблоки
	демонстрируемые элементы

Все чертежи выполнены, основываясь на замере объекта по "черновым" стенам, В связи с этим возможно незначительное расхождение размеров на плане и в реальности.

ПРИМЕЧАНИЕ:

- размеры даны от уровня чернового пола
- фактическая площадь, выявленная при замерах 69,4 кв.м
- за 0.000 принята отметка чернового пола


Все условные обозначения разъяснены.
С демонтаким планом ознакомлен(а) и согласен(на).




ФИО

	ФИО	Новочерёмушкинская, 17	Стадия	Лист	Листов
Дизайнер	Бутов Д.		РД	07	46
		ДЕМОНТАЖНЫЙ ПЛАН	https://denproject.ru		
Заказчик	ФИО заказчика				

МОНТАЖНЫЙ ПЛАН

УЧЕБНАЯ ВЕРСИЯ ARCHICAD

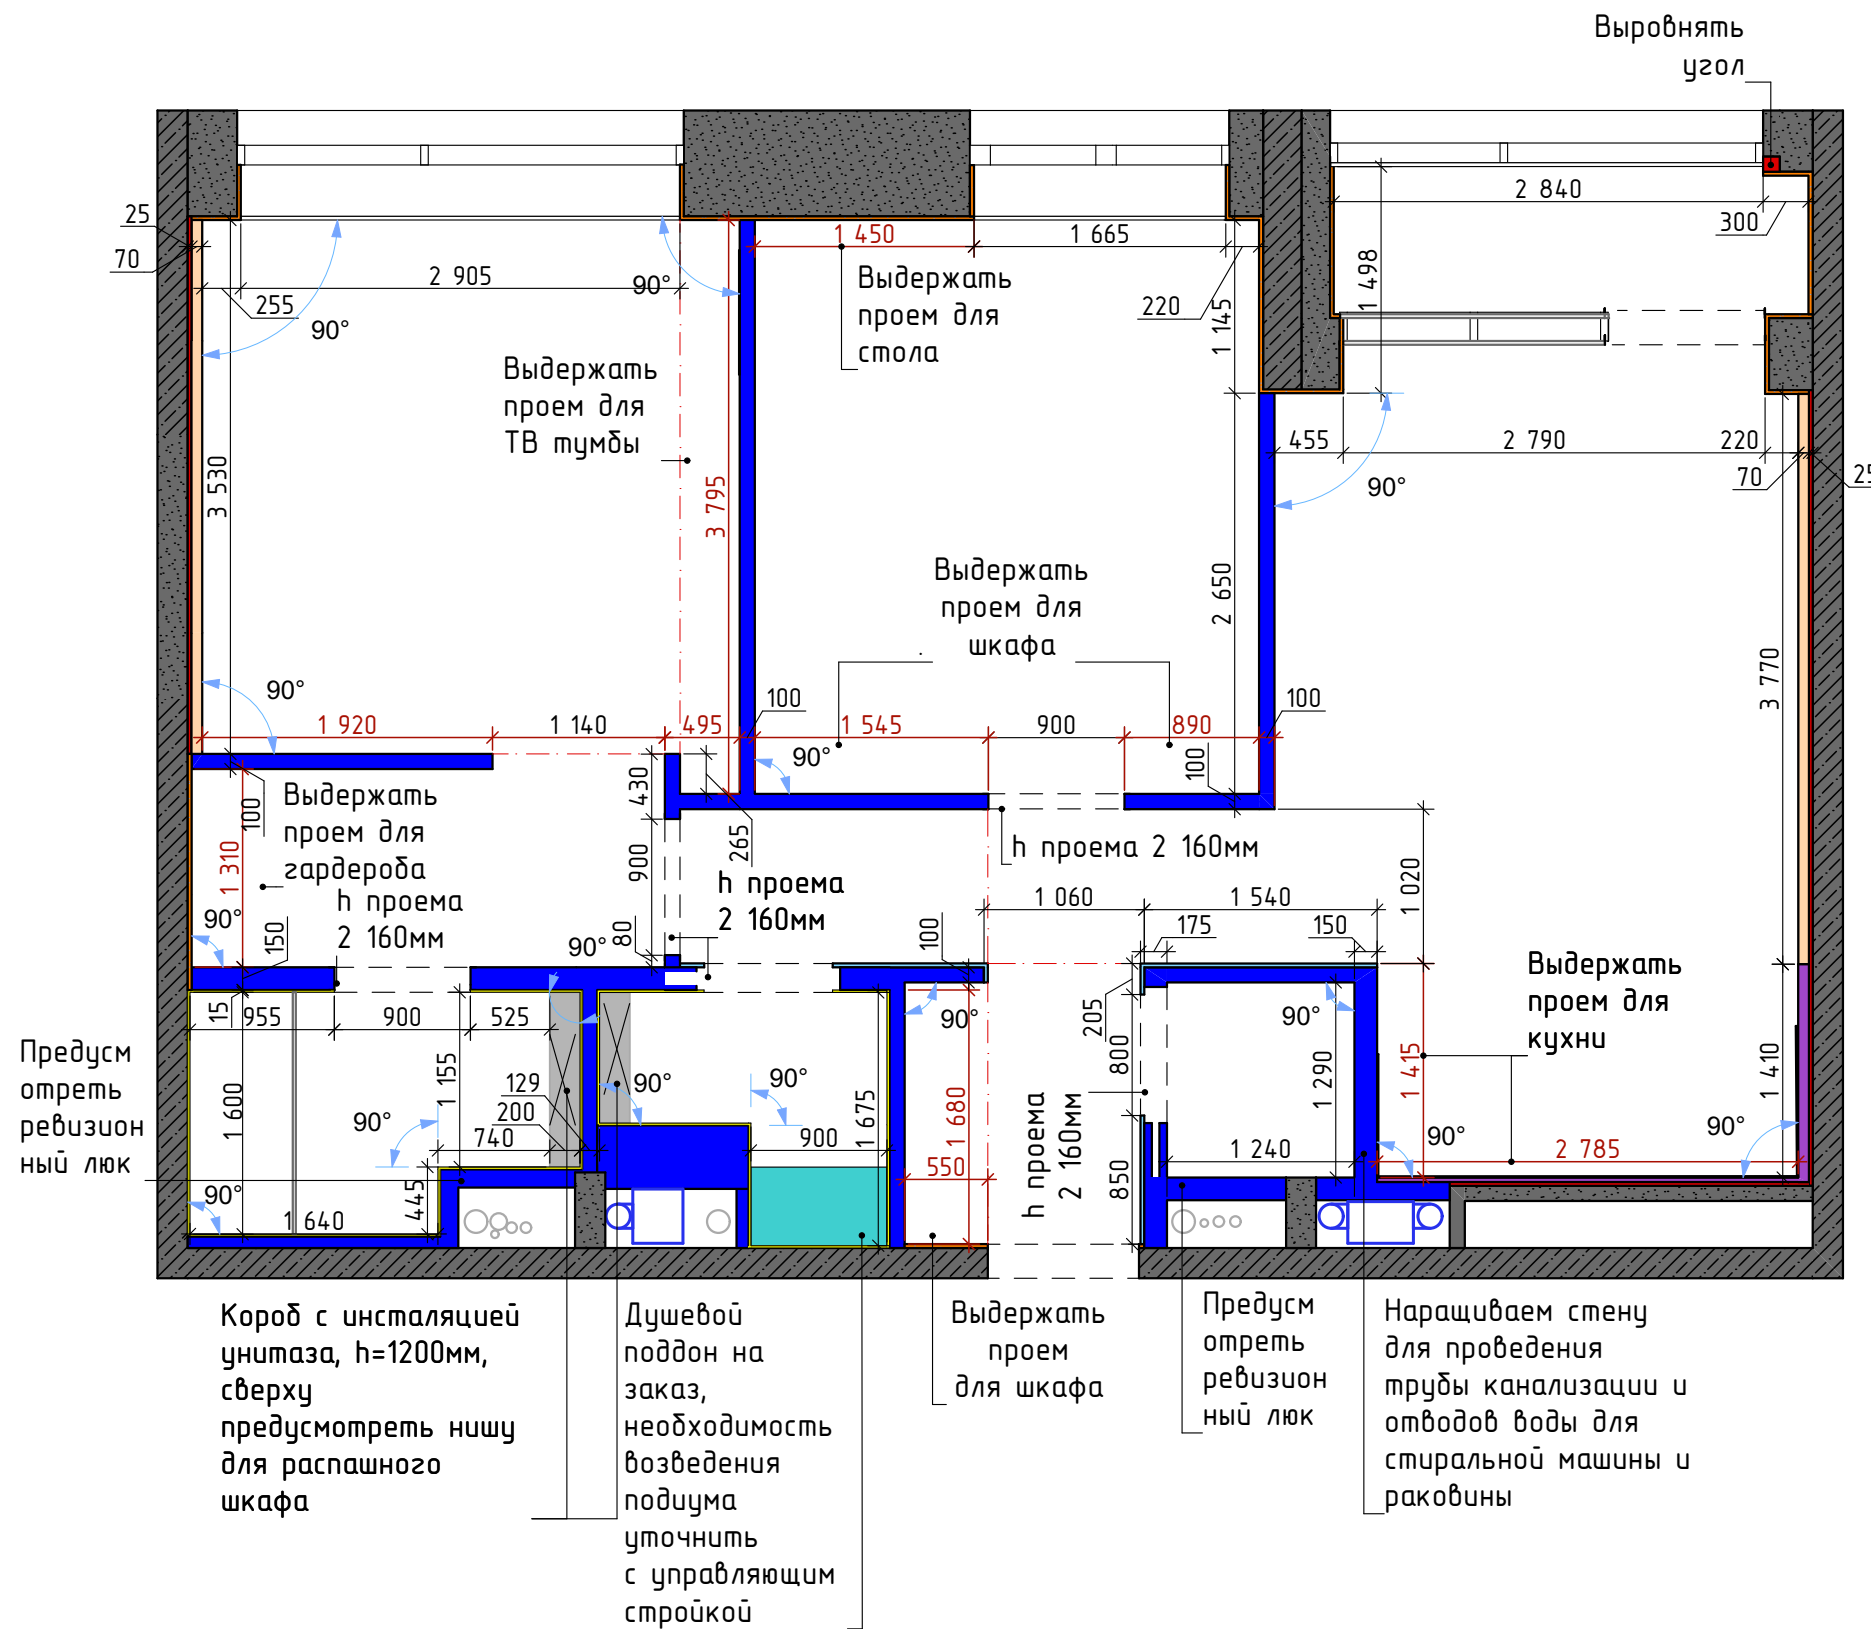

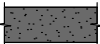  	<u>УСЛОВНЫЕ ОБОЗНАЧЕНИЯ</u>
ОБОЗНАЧ. В ПЛАНЕ	НАИМЕНОВАНИЕ
	железобетон
	пеноблоки
	возводимые элементы
	закладная фанера
	шумоизоляция
	штукатурка
	нарастить и выровнять стену
	керамогранит
	стендовые панели МДФ
	линия уровня

Все чертежи выполнены, основываясь на замере объекта по "черновым" стенам,
В связи с этим возможно незначительное расхождение размеров на плане и в реальности.


Все условные обозначения разъяснены.
С монтажным планом ознакомлен(а) и согласен(на).

ΦΙΟ

	ФИО	Новочерёмушкинская, 17	Стадия	Лист	Листов
Дизайнер	Бутов Д.		РД	08	46
		МОНТАЖНЫЙ ПЛАН	https://denproject.ru		
Заказчик	ФИО заказчика				

ПРИМЕЧАНИЕ:

- за 0,000 взята отметка чистого пола
 - размеры даны с учетом всех финишных отделок и выравнивающей штукатурки на существующих стенах.
 - предусмотреть люки для электрощитков и доступа к водопроводным счетчикам. А так же ревизионные люки
 - точное расположение люков утвердить с управляющим стройкой на месте
 - размеры дверных проемов зависят от выбранной модели и поставщика.
- При замене двери размер проема может измениться
- монтаж проемов делать по техкарте поставщиков дверей
 - предусмотреть все необходимые закладные под навесную мебель на стенах
 - размеры и модель конвекторов уточнить с производителем и управляющим стройкой

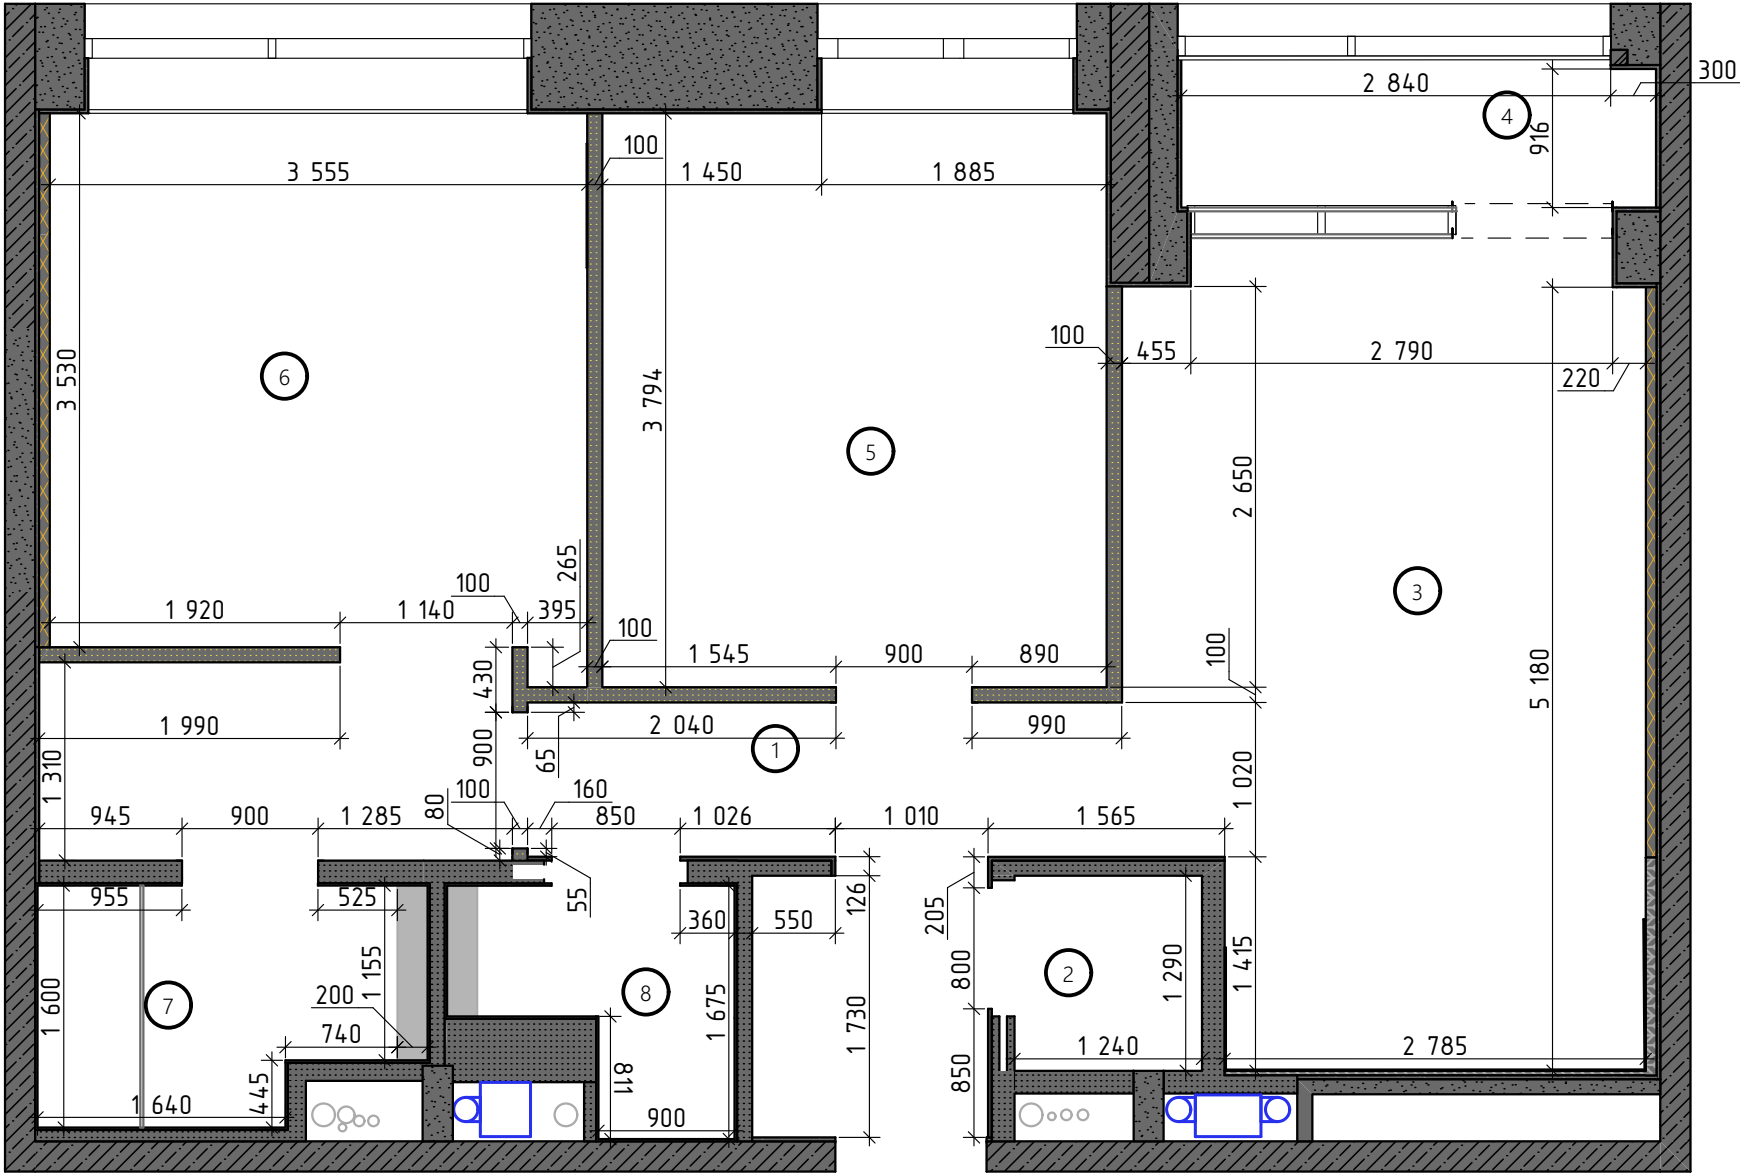

ЭКСПЛИКАЦИЯ ЗОН ПОСЛЕ ПЕРЕПЛАНИРОВКИ

№	Наименование	Площадь
1	Прихожая	6,86
2	Постирочная	1,60
3	Кухня - гостиная	17,87
4	Балкон	2,97
5	Кабинет	13,29
6	Спальня	16,87
7	Ванная	3,50
8	Гостевой санузел	2,41
		65,37 м²

Все чертежи выполнены, основываясь на замере объекта по "черновым" стенам,
В связи с этим возможно незначительное расхождение размеров на плане и в реальности.


ПРИМЕЧАНИЕ:
- размеры даны от уровня чернового пола
- фактическая площадь, выявленная при замерах 69,4 кв.м
- за 0.000 принята отметка чернового пола

Все условные обозначения разъяснены.
С итоговым вариантом перепланировки ознакомлен(а) и согласен(на).

подпись

ФИО

	ФИО	Новочерёмушкинская, 17	Стадия	Лист	Листов
Дизайнер	Бутов Д.		РД	09	46
Заказчик	ФИО заказчика	ПЛАН ПОСЛЕ ПЕРЕПЛАНИРОВКИ	https://denproject.ru		

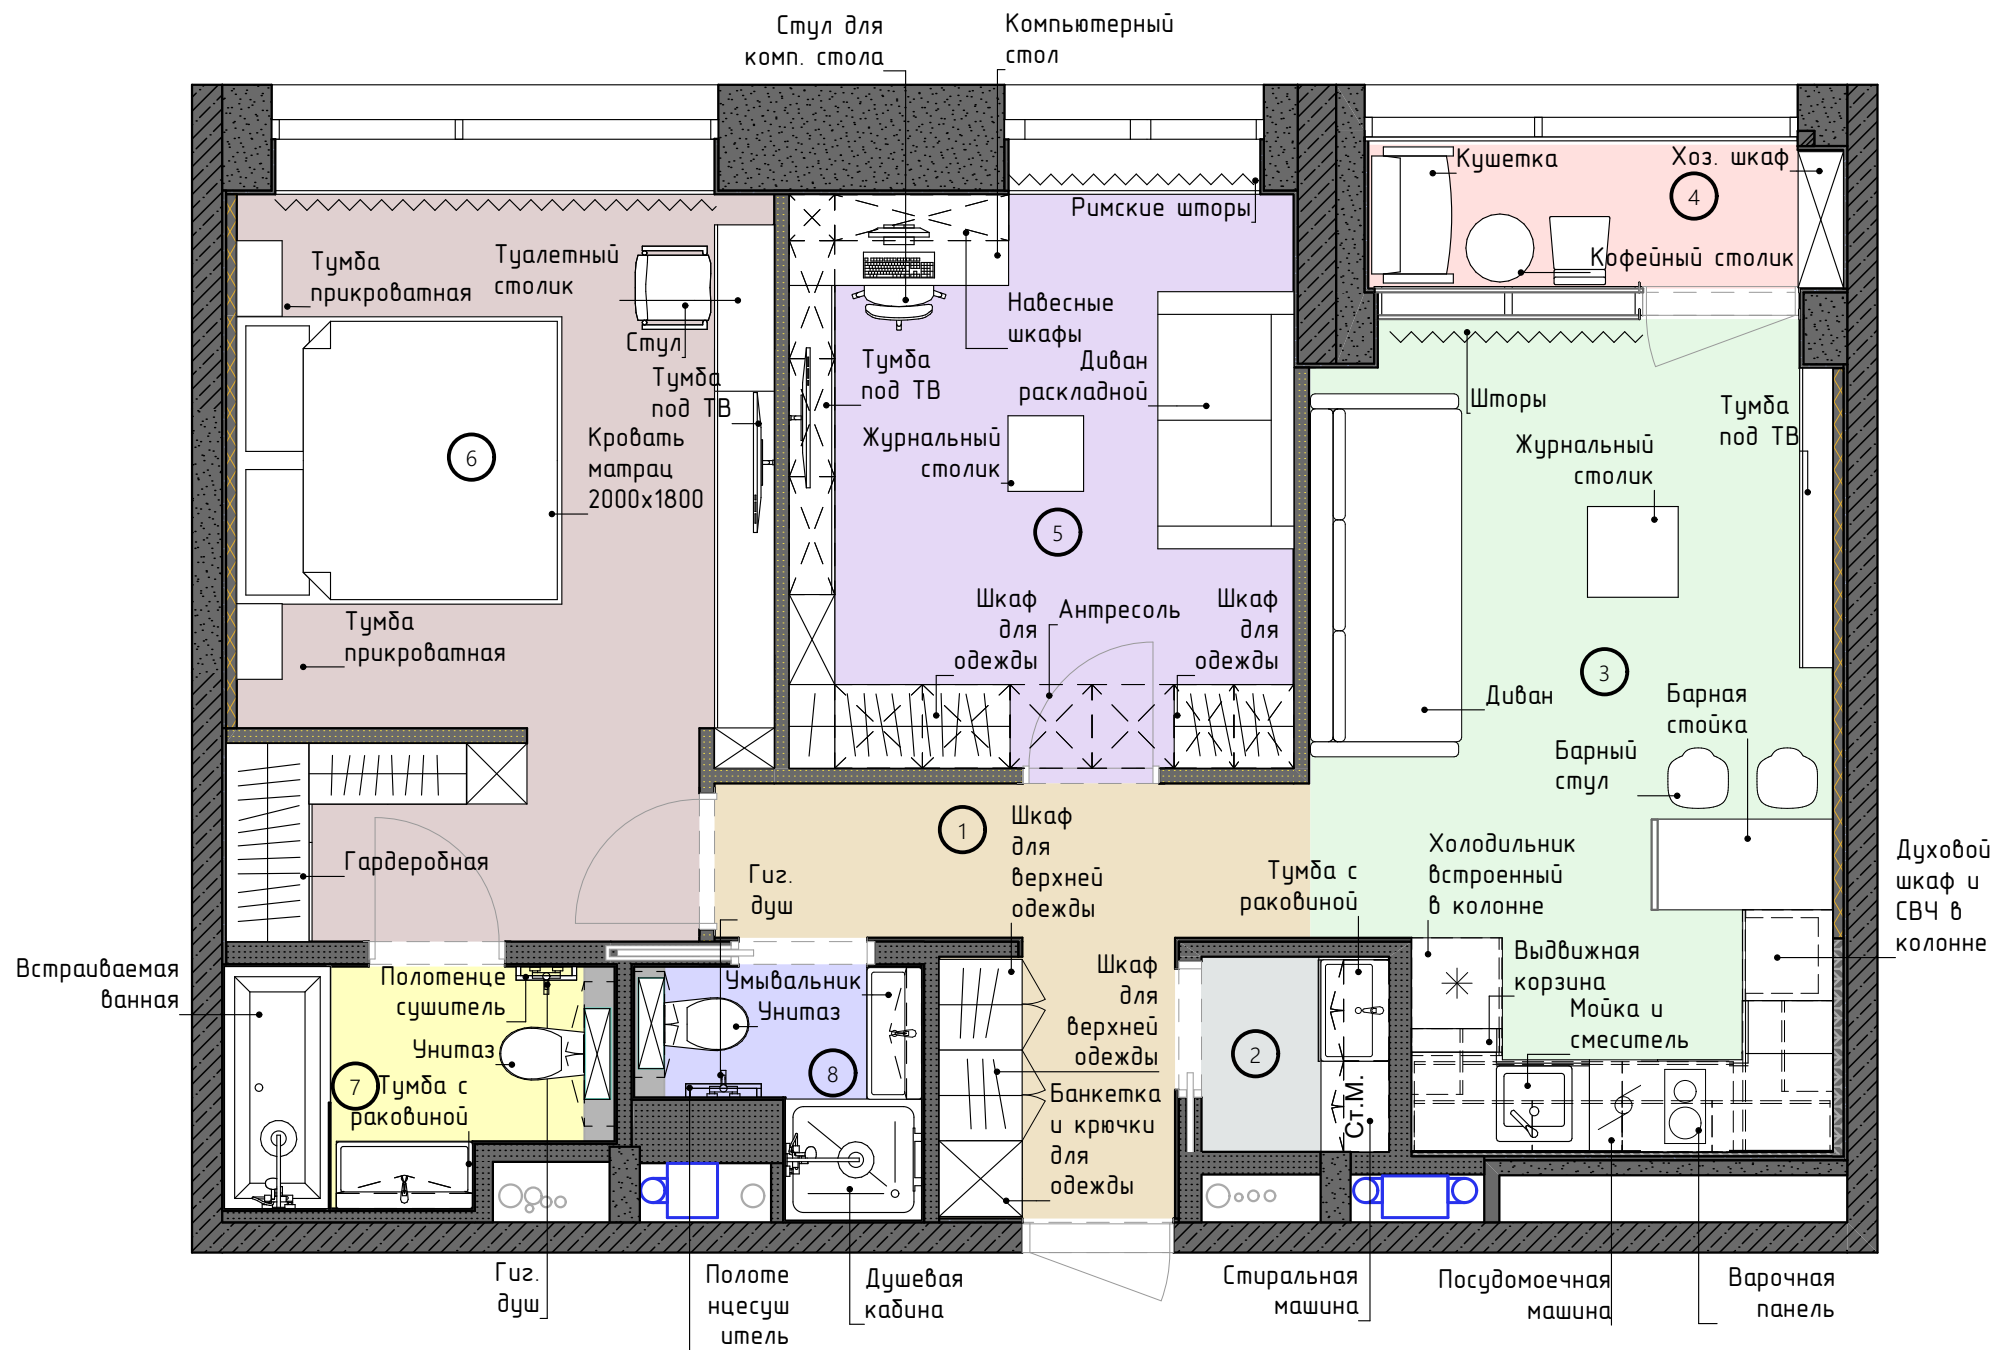

ЭКСПЛИКАЦИЯ ЗОН ПОСЛЕ ПЕРЕПЛАНИРОВКИ

№	Наименование	Площадь
1	Прихожая	6,86
2	Постирочная	1,60
3	Кухня - гостиная	17,87
4	Балкон	2,97
5	Кабинет	13,29
6	Спальня	16,87
7	Ванная	3,50
8	Гостевой санузел	2,41
		65,37 м²

Все чертежи выполнены, основываясь на замере объекта по "черновым" стенам,
В связи с этим возможно незначительное расхождение размеров на плане и в реальности.

ПРИМЕЧАНИЕ:

- размеры даны от уровня чернового пола
- фактическая площадь, выявленная при замерах 69,4 кв.м
- за 0.000 принята отметка чернового пола
- перед заказом кухни и встраиваемой мебели необходим контрольный замер

Все условные обозначения разъяснены.
С итоговым вариантом перепланировки ознакомлен(а) и согласен(на).

подпись

ФИО

	ФИО	Новочерёмушкинская, 17	Стадия	Лист	Листов
Дизайнер	Бутов Д.		РД	10	46
Заказчик	ФИО заказчика	ПЛАН РАССТАНОВКИ МЕБЕЛИ	https://denproject.ru		



УСЛОВНЫЕ ОБОЗНАЧЕНИЯ ВОЗВЕДЕННЫХ СТЕН

ПРИМЕЧАНИЕ:

- размеры даны от уровня чернового пола
- фактическая площадь, выявленная при замерах 69,4 кв.м
- за 0.000 принята отметка чернового пола

подпись

ΦΙΟ

Бутов Д.

Новочерёмушkinsкая, 17

Стадия

Лист

Листов

РД

11

46

Заказчик


ФИО заказчика

ПЛАН РАССТАНОВКИ МЕБЕЛИ С РАЗМЕРАМИ

<https://denproject.ru>

ЭКСПЛИКАЦИЯ ЗОН ПОСЛЕ ПЕРЕПЛАНИРОВКИ


№	Наименование	Площадь
1	Прихожая	6,86
2	Постирочная	1,60
3	Кухня - гостиная	17,87
4	Балкон	2,97
5	Кабинет	13,29
6	Спальня	16,87
7	Ванная	3,50
8	Гостевой санузел	2,41
		65,37 м²

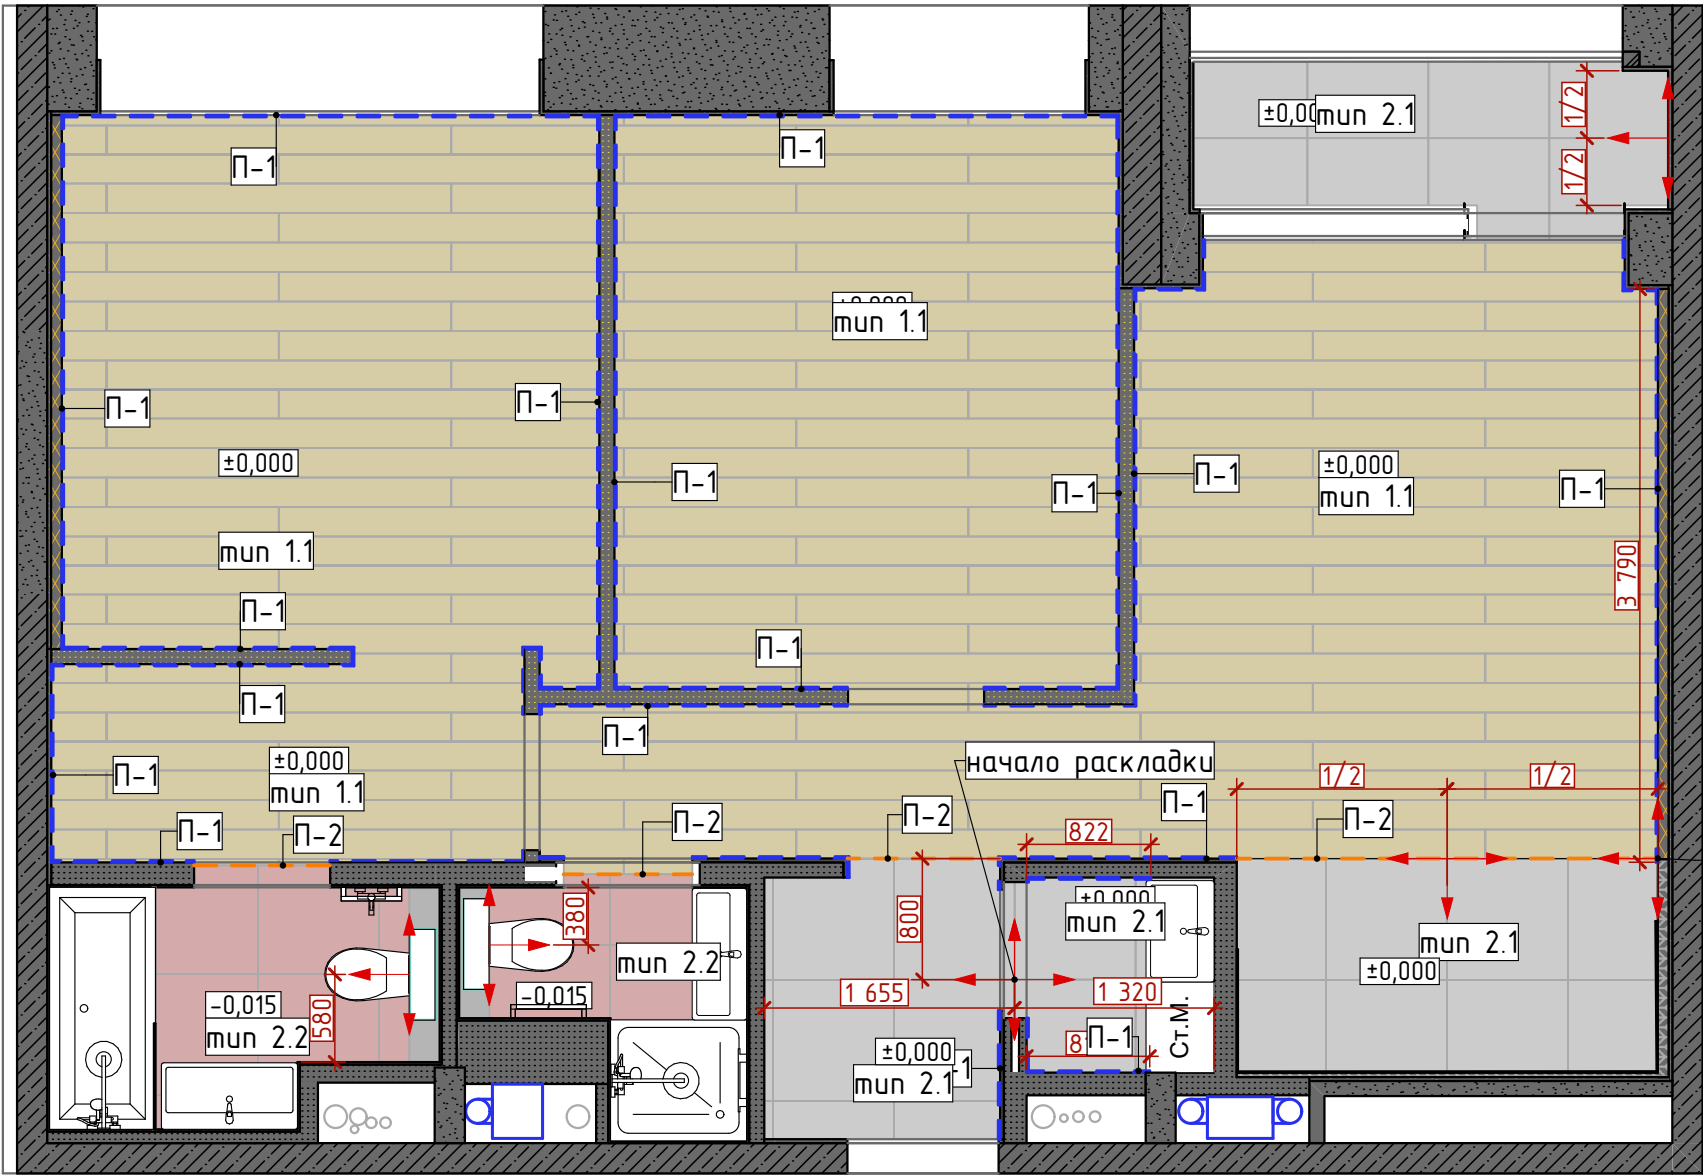


начало
раскладки парк.
доски

Напольные покрытия

Услов обознач	тип	Наименование	Площадь м2
	тип 1.1	tarkett,SALSA - Паркетная доска Ясень Мускатный 3- полосный,550049057 Планка 194 x 2283 мм	48,06
	тип 2.1	КЕРАМИЧЕСКИЙ ГРАНИТ 80X80 ПАРНАС ПЕПЕЛЬНЫЙ МАТОВЫЙ ОБРЕЗНОЙ	1,67
	тип 2.1	КЕРАМИЧЕСКИЙ ГРАНИТ 80X80 ПАРНАС ПЕПЕЛЬНЫЙ МАТОВЫЙ ОБРЕЗНОЙ	2,85
	тип 2.1	КЕРАМИЧЕСКИЙ ГРАНИТ 80X80 ПАРНАС ПЕПЕЛЬНЫЙ МАТОВЫЙ ОБРЕЗНОЙ	3,04
	тип 2.1	КЕРАМИЧЕСКИЙ ГРАНИТ 80X80 ПАРНАС ПЕПЕЛЬНЫЙ МАТОВЫЙ ОБРЕЗНОЙ	3,94
	тип 2.2	SG841800R КЕРАМИЧЕСКИЙ ГРАНИТ 80X80 ПАРНАС СЕРЫЙ СВЕТЛЫЙ ОБРЕЗНОЙ	2,39
	тип 2.2	SG841800R КЕРАМИЧЕСКИЙ ГРАНИТ 80X80 ПАРНАС СЕРЫЙ СВЕТЛЫЙ ОБРЕЗНОЙ	3,61
			65,56 м²

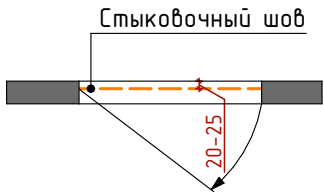

Стыковочный шов между материалами, проходящий под дверным полотном, необходимо сделать на расстоянии 20-25 мм со стороны открывания двери

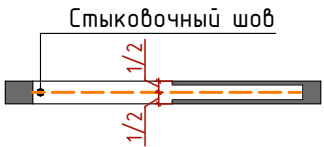

Стыковочный шов между материалами, проходящий под дверным полотном двери с пеналом необходимо выполнить по центру

Ознакомлен(а) _____

Все условные обозначения разъяснены.
С планом напольных покрытий
ознакомлен(а) и согласен(на).

подпись


ФИО

ПРИМЕЧАНИЕ

- за 0.000 взята отметка чистого пола
- пироги полов согласовать со строителями и поставщиками. При необходимости добавить в ванной комнате слой гидроизоляции
- высоту стяжки пола уточнить по месту
- размеры даны с учетом всех финишных отделок
- количество материалов дано без учета запаса
- смотреть совместно с разветками

Кол-во плинтуса			
Условное обозначение	Марка	Наименование	Кол-во, мм
	П-1	МДФ плинтус напольный 80x15	50 184
	П-2	Компенсатор 5x20мм крупнозернистый 90см пробковый	5 546

Дизайнер	ФИО	Новочерёмушкинская, 17	Стадия	Лист	Листов
	Бутов Д.		РД	12	46
Заказчик	ФИО заказчика	ПЛАН НАПОЛЬНЫХ ПОКРЫТИЙ	https://denproject.ru		

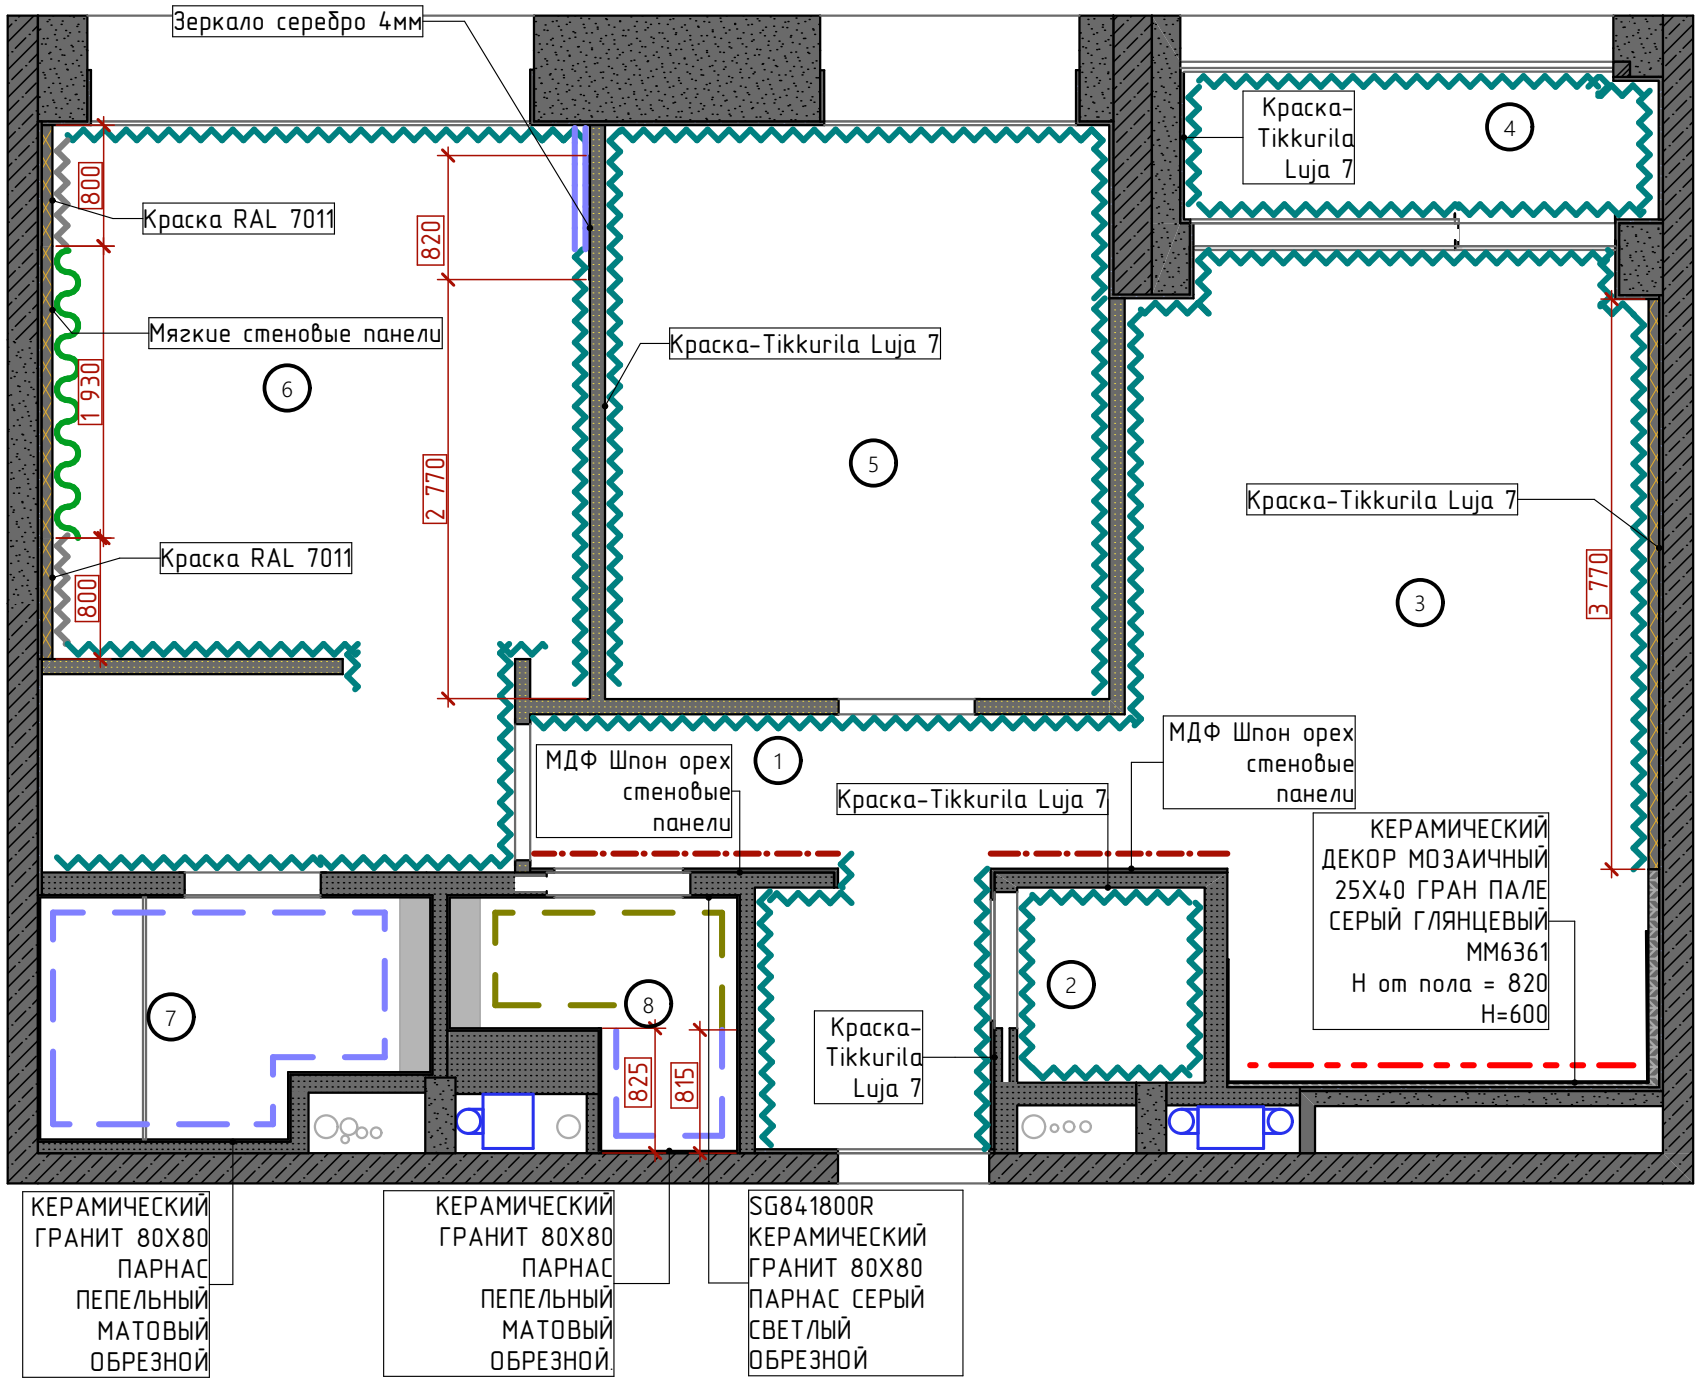

ЭКСПЛИКАЦИЯ ЗОН ПОСЛЕ ПЕРЕПЛАНИРОВКИ

№	Наименование	Площадь
1	Прихожая	6,86
2	Постирочная	1,60
3	Кухня - гостиная	17,87
4	Балкон	2,97
5	Кабинет	13,29
6	Спальня	16,87
7	Ванная	3,50
8	Гостевой санузел	2,41
		65,37 м²

Спецификация отделки стен			
Условные обозн	Имя Покрытия	Площадь	Цвет
	SG841800R КЕРАМИЧЕСКИЙ ГРАНИТ 80X80 ПАРНАС СЕРЫЙ СВЕТЛЫЙ ОБРЕЗНОЙ	10,96	
	Зеркало серебро 4мм	2,39	
	КЕРАМИЧЕСКИЙ ГРАНИТ 80X80 ПАРНАС ПЕПЕЛЬНЫЙ МАТОВЫЙ ОБРЕЗНОЙ	29,61	
	КЕРАМИЧЕСКИЙ ДЕКОР МОЗАИЧНЫЙ 25X40 ГРАН ПАЛЕ СЕРЫЙ ГЛЯНЦЕВЫЙ ММ6361	2,74	
	Краска RAL 7011	5,12	
	Краска-Tikkurila Luja 7	141,47	
	МДФ Шпон орех стеновые панели	12,49	
	Мягкие стеновые панели	5,64	


Все условные обозначения разъяснены.
С планом отделки стен ознакомлен(а) и
согласен(на).



подпись

ФИО

ПРИМЕЧАНИЕ
- данный план смотреть совместно с развертками
- размеры кухонного фартука уточнить у производителя
- привязку кухонного фартука уточнить при заказе кухонного гарнитура
- цвет краски и декоративной штукатурки согласовать по месту с представителем авторского надзора

	ФИО	Новочерёмушкинская, 17	Стадия	Лист	Листов
Дизайнер	Бутов Д.		РД	13	46
Заказчик	ФИО заказчика	ПЛАН ОТДЕЛКИ СТЕН	https://denproject.ru		

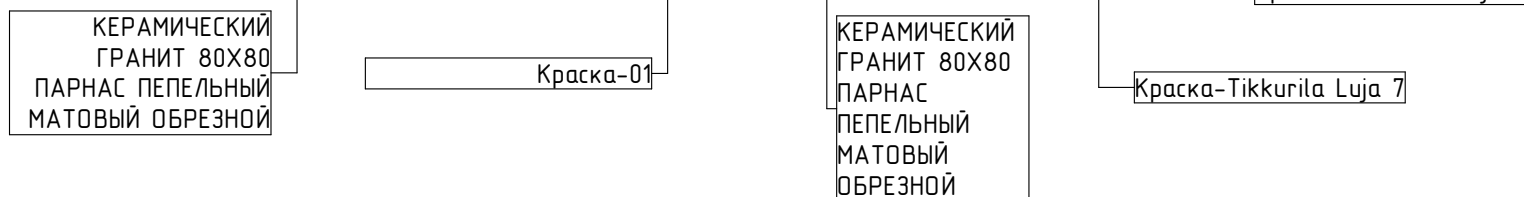

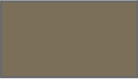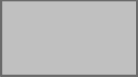
Спецификация отделки стен			
Условные обозн	Имя Покрытия	Площадь	Цвет
	SG841800R КЕРАМИЧЕСКИЙ ГРАНИТ 80X80 ПАРНАС СЕРЫЙ СВЕТЛЫЙ ОБРЕЗНОЙ	10,96	
	Зеркало серебро 4мм	2,39	
	КЕРАМИЧЕСКИЙ ГРАНИТ 80X80 ПАРНАС ПЕПЕЛЬНЫЙ МАТОВЫЙ ОБРЕЗНОЙ	29,61	
	КЕРАМИЧЕСКИЙ ДЕКОР МОЗАИЧНЫЙ 25X40 ГРАН ПАЛЕ СЕРЫЙ ГЛЯНЦЕВЫЙ ММ6361	2,74	
	Краска RAL 7011	5,12	
	Краска-Tikkurila Luja 7	141,47	
	МДФ Шпон орех стеновые панели	12,49	
	Мягкие стеновые панели	5,64	

подпись	ФИО
---------	-----



- данный план смотреть совместно с развертками
- размеры кухонного фартука уточнить у производителя
- привязку кухонного фартука уточнить при заказе кухонного гарнитура
- цвет краски и декоративной штукатурки согласовать по месту с представителем авторского надзора

	ФИО	Новочерёмушкинская, 17	Стадия	Лист	Листов
Дизайнер	Буров Д.		РД	14	46
		ПЛАН ОТДЕЛКИ СТЕН 2	https://denproject.ru		
Заказчик	ФИО заказчика				

ПЛАН ОТДЕЛКИ ПОТОЛКОВ УЧЕБНАЯ ВЕРСИЯ ARCHICAD

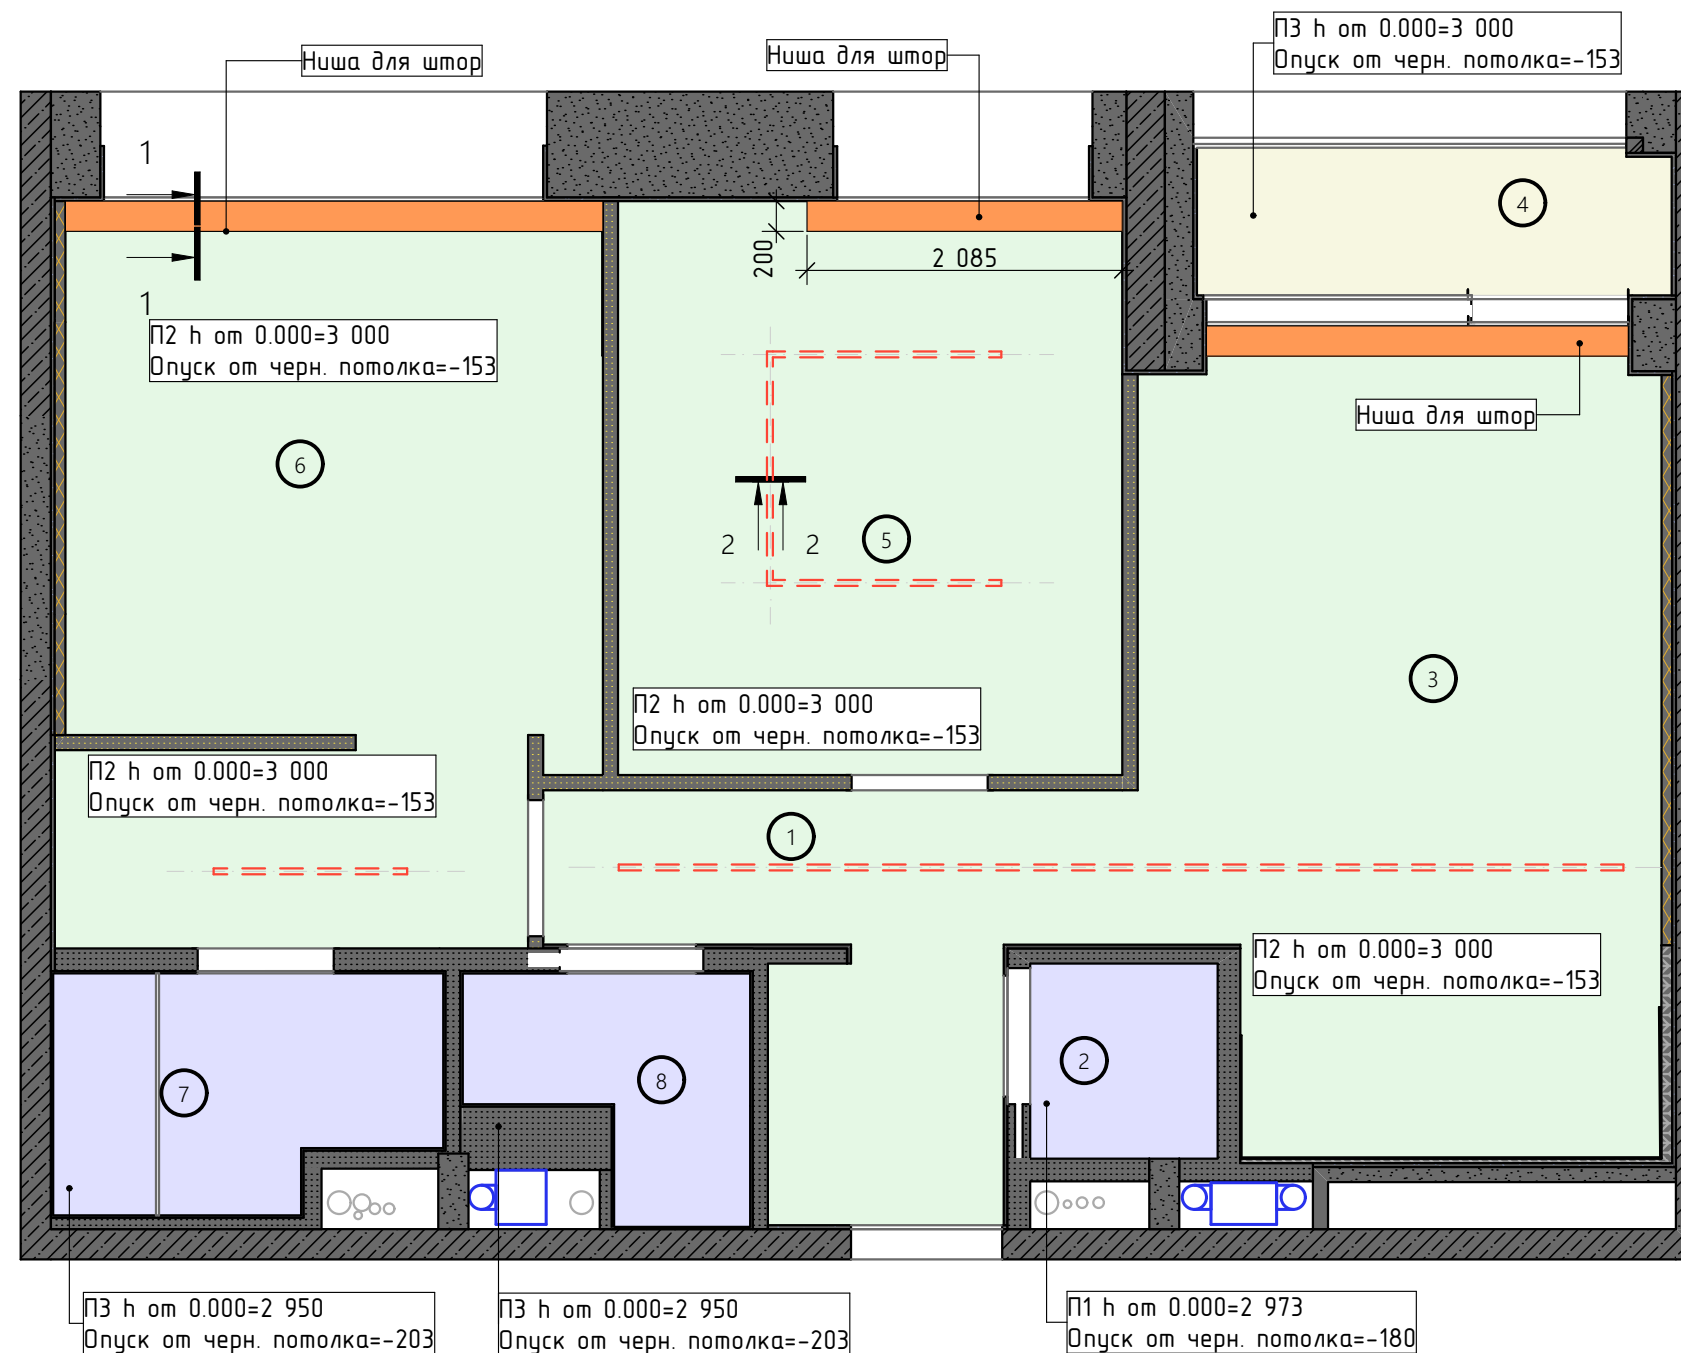

№	Наименование	Площадь
1	Прихожая	6,86
2	Постирочная	1,60
3	Кухня - гостиная	17,87
4	Балкон	2,97
5	Кабинет	13,29
6	Спальня	16,87
7	Ванная	3,50
8	Гостевой санузел	2,41
		65,37 м²

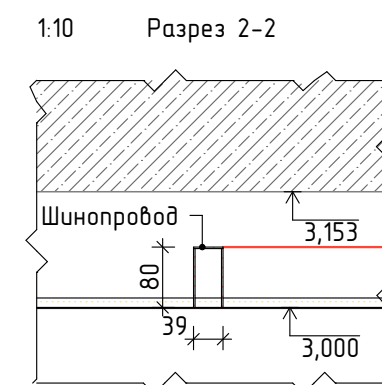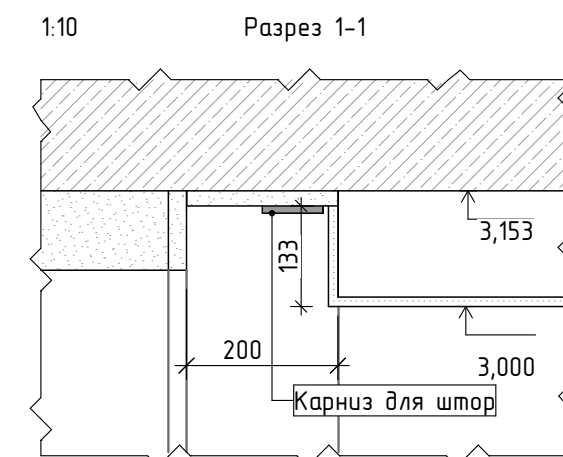

ПРИМЕЧАНИЕ :

- смотреть совместно с листами развёрток и планом освещения
- смотреть совместно с инж. проектами АПС СОУЗ и ВК
- высоту потолка определить по месту, отметка уровня потолка может измениться в зависимости от конструкций существующего потолка и пола
- конструктив потолка согласовать со строителями по месту
- предусмотреть закладные или усиленный каркас в местах крепления светильников
- при монтаже конструкций потолка учесть расположение светильников


Спецификация потолочных элементов			
Услов. обозн.	Марка	Наименование	Кол-во мм
	Ниша для штор	Ниша для штор с трехрядным карнизом	8 430

Спецификация отделки потолка				
Услов. обознач.	Марка	Тип	Площадь м2	Отметка от 0.000
	П1	ГКЛВ 12,5 мм на ПП27 на двух прямых подвесах	1,60	2 973
	П2	ГКЛ 12,5 мм на ПП27	52,48	3 000
	П3	ГКЛВ 12,5 мм на ПП27	3,05	3 000
	П3	ГКЛВ 12,5 мм на ПП27 на двух прямых подвесах	6,34	2 950

Все условные обозначения разъяснены
С планом отделки стен
ознакомлен(а) и согласен(на).

подпись _____ ФИО _____

	ФИО	Новочерёмушкинская, 17	Стадия	Лист	Листов
Дизайнер	Бутов Д.		РД	15	46
		ПЛАН ОТДЕЛКИ ПОТОЛКОВ	https://denproject.ru		
Заказчик	ФИО заказчика				

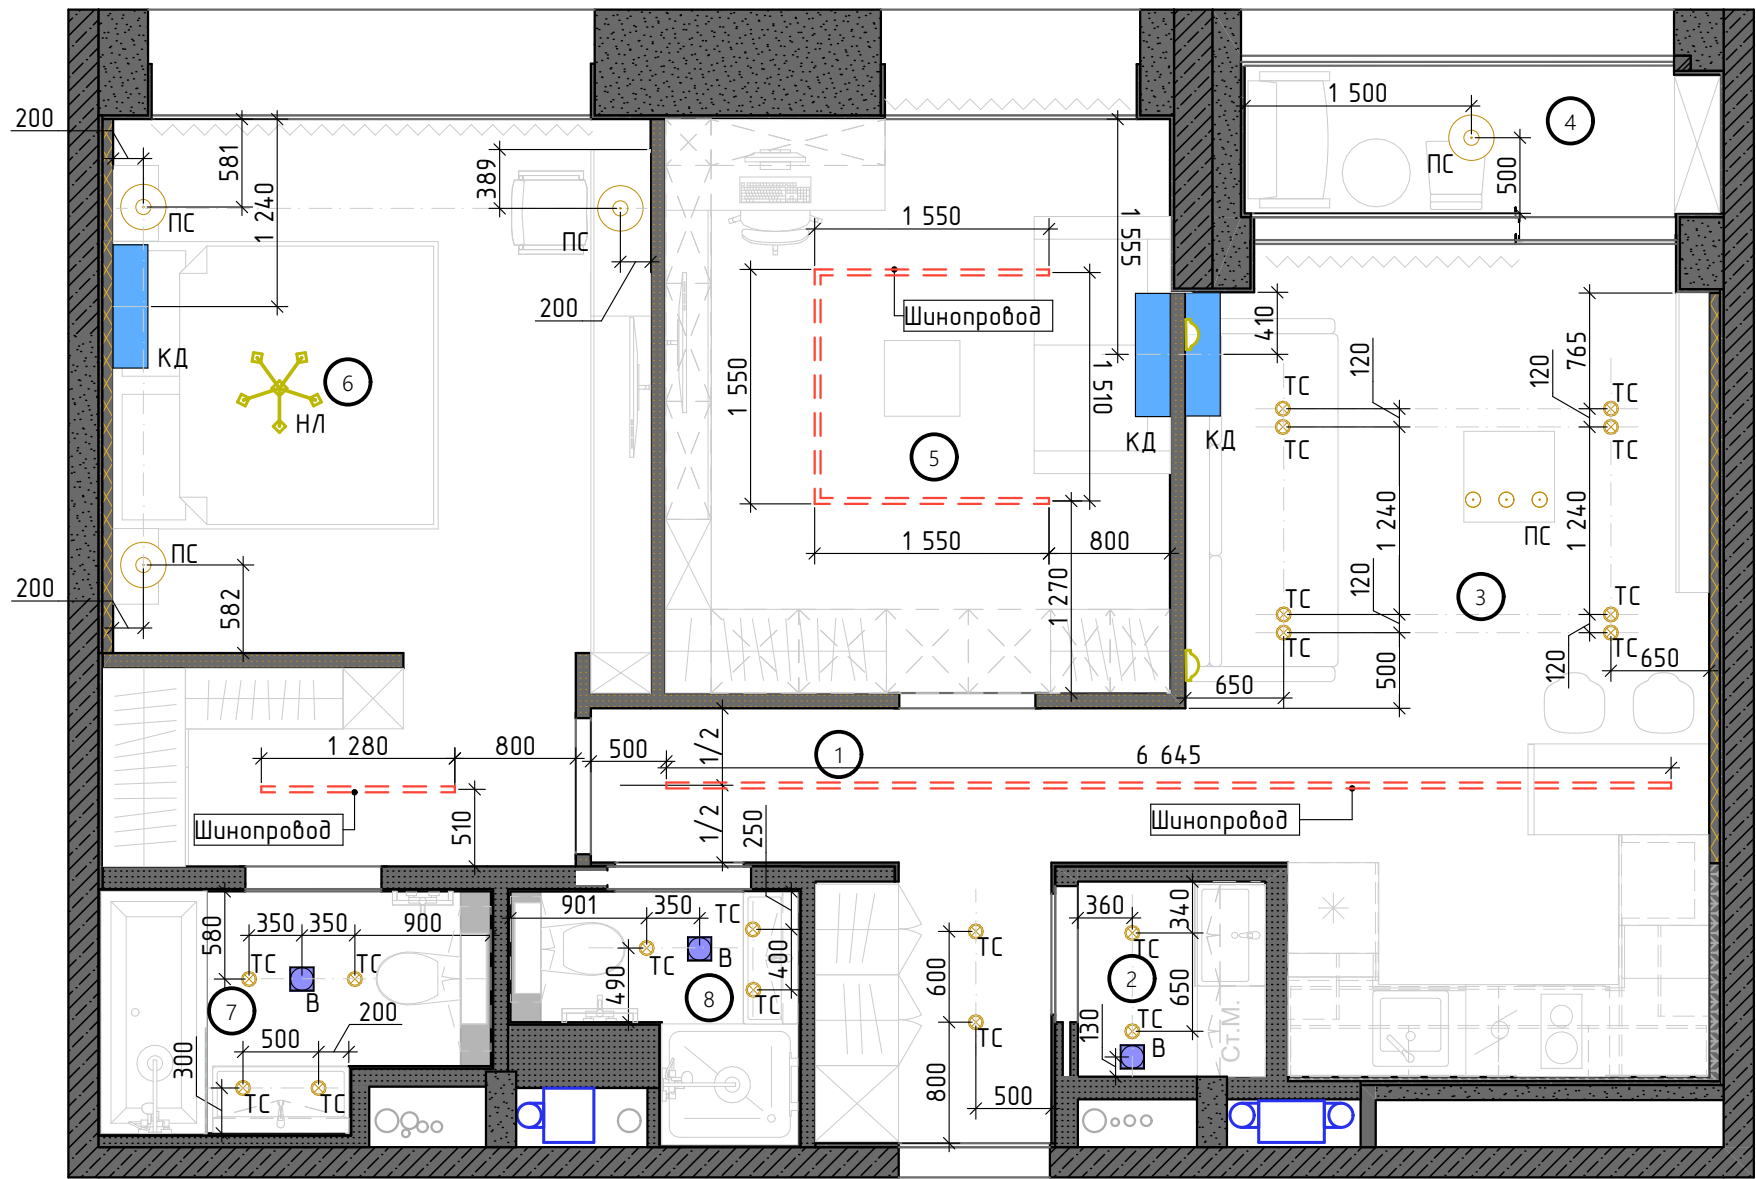

№	Наименование	Площадь
1	Прихожая	6,86
2	Постирочная	1,60
3	Кухня - гостиная	17,87
4	Балкон	2,97
5	Кабинет	13,29
6	Спальня	16,87
7	Ванная	3,50
8	Гостевой санузел	2,41
		65,37 м²

Спецификация				
Услов. обознач.	Марка	Наименование	Кол-во	Единица измерения
	В	Вытяжной вентилятор	3	шт
	КД	Внутренний блок кондиционера	3	шт
	НЛ	Подвесной светильник	1	шт
	НС	Настенный светильник	2	
	ПС	Подвесной светильник	7	шт
	ТС	Точечный светильник	19	шт
	Шинопровод	Шинопровод TRX004-222В TRX004-222В	12 536	мм

Все условные обозначения разъяснены.
С планом отделки стен ознакомле(а) и согласен(на).


подпись

ФИО

	ФИО	Новочерёмушкинская, 17	Стадия	Лист	Листов
Дизайнер	Бутов Д.		РД	16	46
Заказчик	ФИО заказчика	СВОДНЫЙ ПЛАН ПОТОЛКОВ	https://denproject.ru		

ПРИМЕЧАНИЕ :

- смотреть совместно с листами развёрток и планом освещения
- смотреть совместно с инж. проектами АПС СОУЗ и ВК
- высоту потолка определить по месту, отметка уровня потолка может изменится в зависимости от конструкций существующего потолка и пола
- конструктив потолка согласовать со строителями по месту
- предусмотреть закладные или усиленный каркас в местах крепления светильников
- при монтаже конструкций потолка учесть расположение светильников

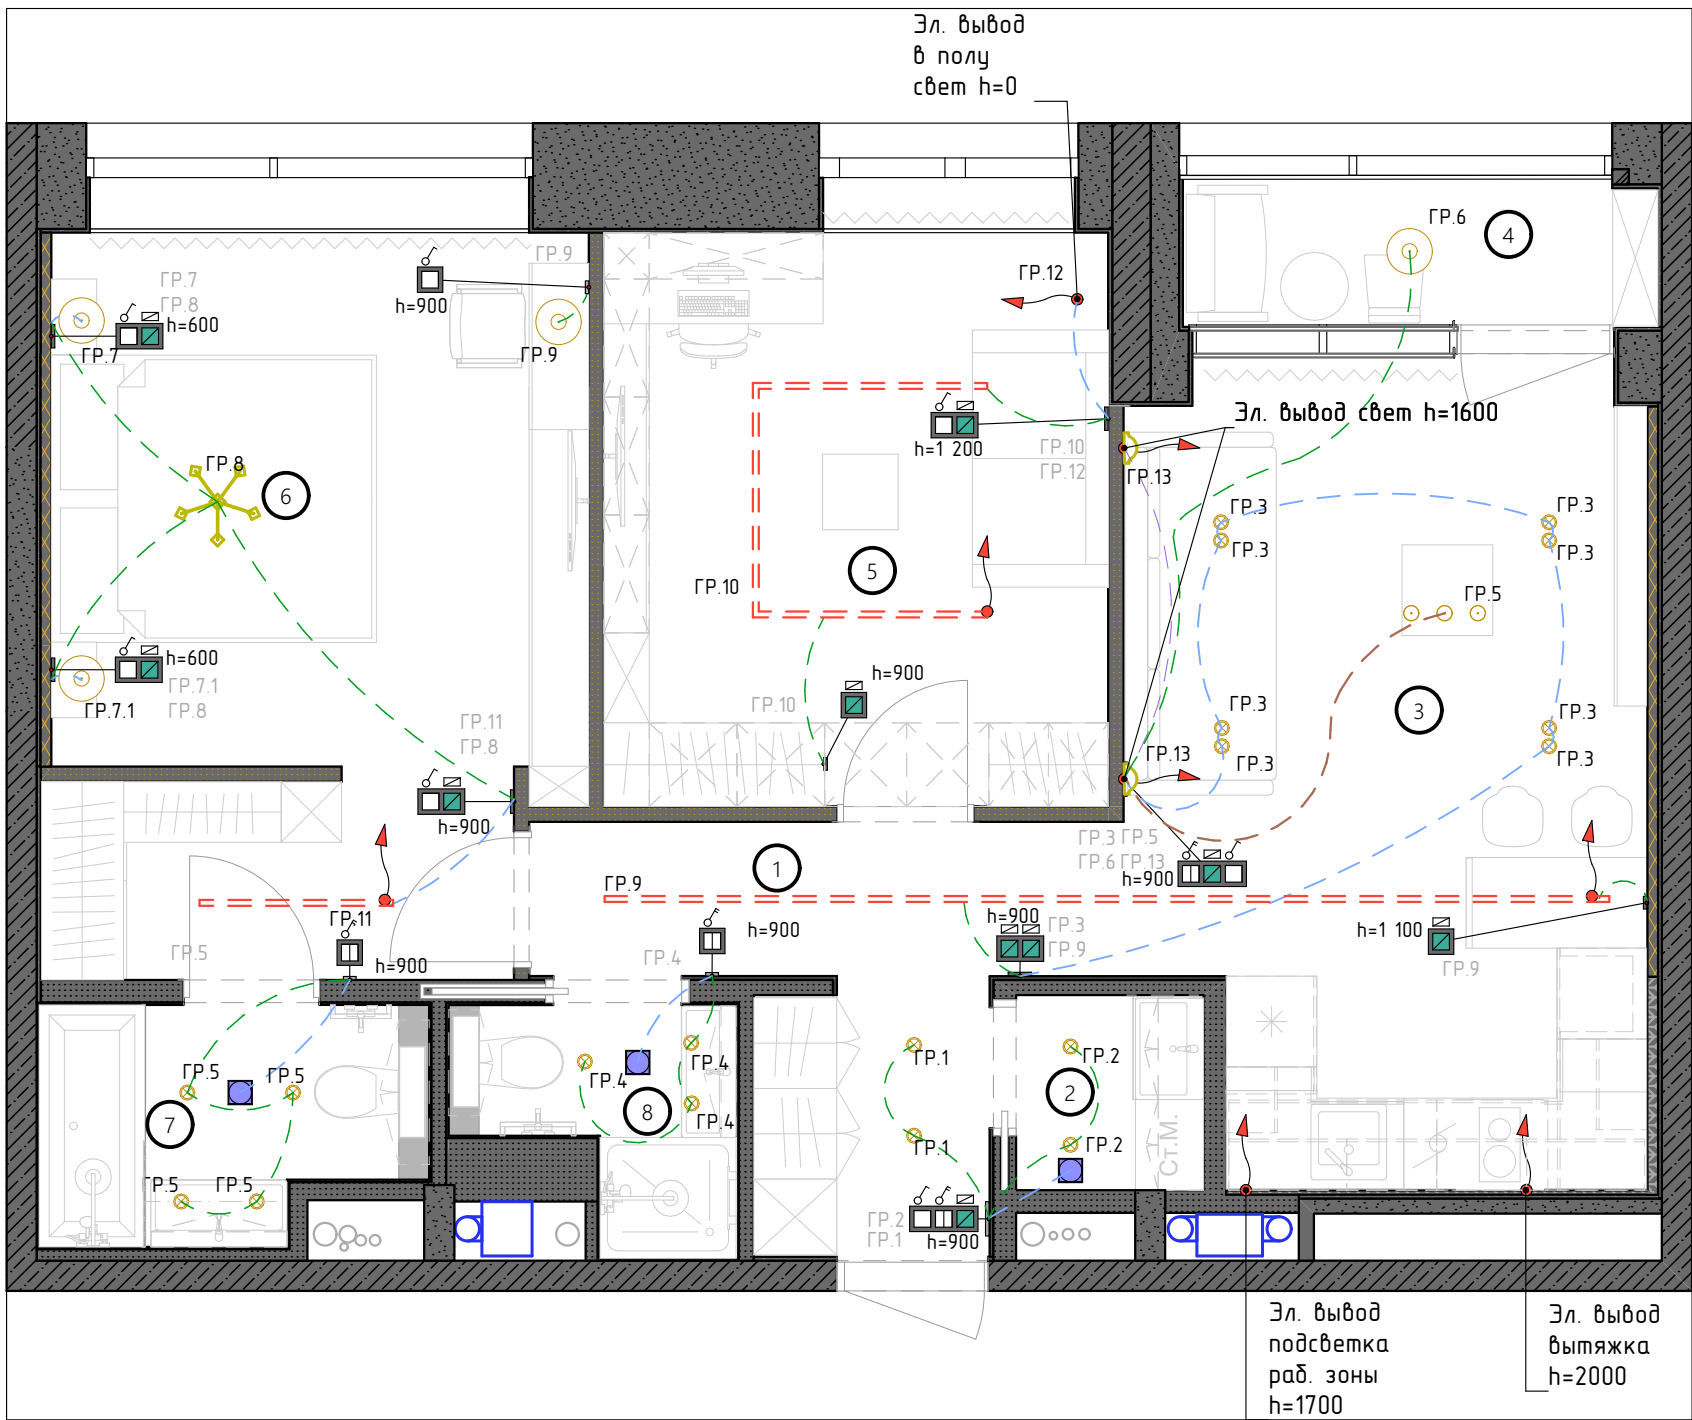

№	Наименование	Площадь
1	Прихожая	6,86
2	Постирочная	1,60
3	Кухня - гостиная	17,87
4	Балкон	2,97
5	Кабинет	13,29
6	Спальня	16,87
7	Ванная	3,50
8	Гостевой санузел	2,41
		65,37 м²

Спецификация		
Услов. обознач.	Наименование	Кол-во
	Выключатель двухклавишный	2
	Выключатель одноклавишный	1
	Вытяжной вентилятор	3
	Настенный светильник	2
	Подвесной светильник	8
	Точечный светильник	19
	Электро вывод	8
	Выключатель двухклавишный проходной	5
	Выключатель двухклавишных x2 проходной	2
	Выключатель одноклавишный проходной	2

Все условные обозначения разъяснены.
С планом отделки стен ознакомле(а) и
согласен(на).


подпись

ФИО

ПРИМЕЧАНИЕ

- смотреть совместно с развертками и планом потолка
- смотреть совместно с инженерными проектами
- предусмотреть закладные для светильников
- при замене светильников может измениться их расположение и количество
- размещение трансформаторов для светодиодной ленты уточнить по месту.
- уточнить количество светильников у поставщика перед покупкой
- расстановка электрических выводов, выключателей и розеток в зоне кухонной мебели является предварительной и будет уточнена фабрикой изготовителем после утверждения Заказчиком модели кухни.
- все выключатели установить на высоте 900 мм от уровня чистого пола. И на расстоянии 200 мм от угла, проема или откоса, если не указана иная величина.
- Все электрические выводы (в том числе для люстр, подвесов и бра) сделать с запасом не менее 1500 мм

	ФИО	Новочерёмушкинская, 17	Стадия	Лист	Листов
Дизайнер	Бутов Д.		РД	17	46
Заказчик	ФИО заказчика	ПЛАН УПРАВЛЕНИЯ ОСВЕЩЕНИЕМ	https://denproject.ru		

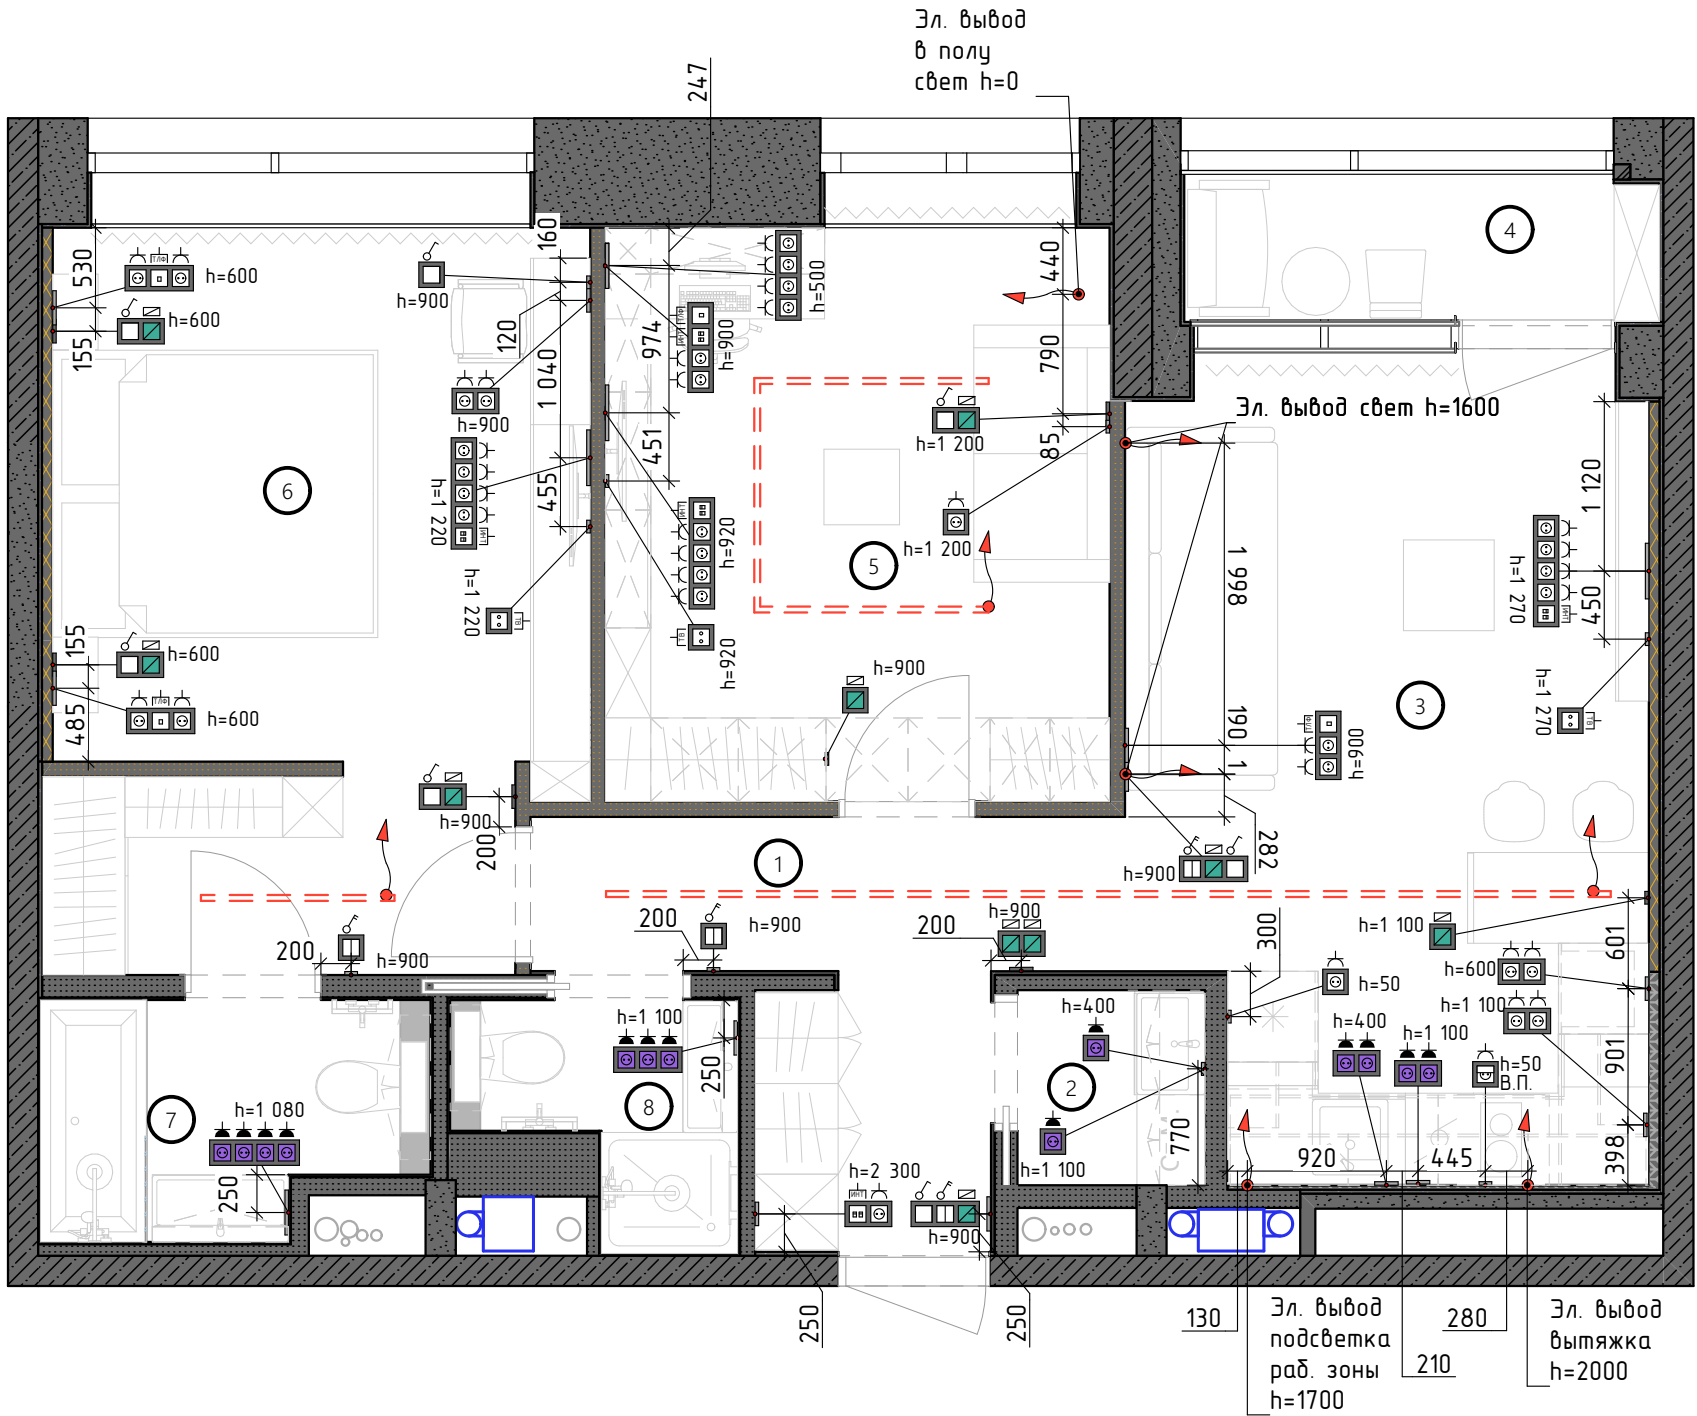

№	Наименование	Площадь
1	Прихожая	6,86
2	Постирочная	1,60
3	Кухня - гостиная	17,87
4	Балкон	2,97
5	Кабинет	13,29
6	Спальня	16,87
7	Ванная	3,50
8	Гостевой санузел	2,41
		65,37 м²

ПРИМЕЧАНИЕ

- смотреть совместно с развертками и планом потолка
- смотреть совместно с инженерными проектами
- предусмотреть закладные для светильников
- при замене светильников может измениться их расположение и количество
- размещение трансформаторов для светодиодной ленты уточнить по месту.
- уточнить количество светильников у поставщика перед покупкой
- расстановка электрических выводов, выключателей и розеток в зоне кухонной мебели является предварительной и будет уточнена фабрикой изготовителем после утверждения Заказчиком модели кухни.
- все выключатели установить на высоте 900 мм от уровня чистого пола. И на расстоянии 200 мм от угла, проема или откоса, если не указана иная величина.
- Все электрические выводы (в том числе для люстр,подвесов и бра) сделать с запасом не менее 1500 мм

Все условные обозначения разъяснены.
С планом отделки стен ознакомле(н) и
согласен(на).


подпись

ФИО

	ФИО	Новочерёмушкинская, 17	Стадия	Лист	Листов
Дизайнер	Бутов Д.		РД	18	46
Заказчик	ФИО заказчика	ПЛАН ЭЛЕКТРООБОРУДОВАНИЯ	https://denproject.ru		

Спецификация																						
Этаж	Блоки ЗЛ		Наименование	Класс защиты	Вставки(Механизмы)					Вставки(Механизмы) – Количество по типам										Подразетники		
	2D-символ	3D-вид			Поз. 1	Поз. 2	Поз. 3	Поз. 4	Поз. 5	Розетка 220	Выкл 1 кл.	Выкл 2 кл.	Выкл 3 кл.	Свето регулятор	Розетка TV	Розетка тел	Розетка сеть	Спец.	Заглушка	Наименование	Кол.	
1-й этаж																						
			Рамка х3 для горизонтальной и вертикальной установки	IP20	Выключатель 1 клавишный (переключатель) перекрестный	Выключатель 2 клавишный с 3 мест	Спец. – Выключатель проходной	-	-	0	1	1	0	0	0	0	0	1	0	Подразетник для установки в гипсокартон	3	
			Рамка х1 для горизонтальной и вертикальной установки	IP20	Спец. – Выключатель проходной	-	-	-	-	0	0	0	0	0	0	0	0	1	0	Подразетник для установки в гипсокартон	1	
			Рамка х2 для горизонтальной и вертикальной установки	IP20	Спец. – Выключатель проходной	Спец. – Выключатель проходной	-	-	-	0	0	0	0	0	0	0	0	2	0	Подразетник для установки в гипсокартон	2	
			Рамка х1 для горизонтальной и вертикальной установки	IP20	Спец. – Выключатель проходной	-	-	-	-	0	0	0	0	0	0	0	0	1	0	Подразетник для установки в гипсокартон	1	
			Рамка х3 для горизонтальной и вертикальной установки	IP20	Выключатель 2 клавишный	Спец. – Выключатель проходной	Выключатель 1 клавишный	-	-	0	1	1	0	0	0	0	0	1	0	Подразетник для установки в гипсокартон	3	
			Рамка х1 для горизонтальной и вертикальной установки	IP20	Выключатель 2 клавишный	-	-	-	-	0	0	1	0	0	0	0	0	0	0	Подразетник для установки в гипсокартон	1	
			Рамка х2 для горизонтальной и вертикальной установки	IP20	Выключатель 1 клавишный	Спец. – Выключатель проходной	-	-	-	0	1	0	0	0	0	0	0	1	0	Подразетник для установки в гипсокартон	2	
			Рамка х2 для горизонтальной и вертикальной установки	IP20	Выключатель 1 клавишный	Спец. – Выключатель проходной	-	-	-	0	1	0	0	0	0	0	0	1	0	Подразетник для установки в гипсокартон	2	
			Рамка х1 для горизонтальной и вертикальной установки	IP20	Выключатель 1 клавишный	-	-	-	-	0	1	0	0	0	0	0	0	0	0	Подразетник для установки в гипсокартон	1	
			Рамка х2 для горизонтальной и вертикальной установки	IP44	Розетка 220V	Розетка 220V с 3 мест	-	-	-	2	0	0	0	0	0	0	0	0	0	Подразетник для установки в гипсокартон, герметичный	2	
			Рамка х3 для горизонтальной и вертикальной установки	IP20	Розетка 220V	Розетка 220V с 3 мест	Розетка телефонная х1 100-1000W	-	-	2	0	0	0	0	0	1	0	0	0	Подразетник для установки в гипсокартон	3	
			Рамка х5 для горизонтальной и вертикальной установки	IP20	Розетка 220V	Розетка 220V с 3 мест	Розетка 220V 100-1000W	Розетка 220V оконечная	Розетка сетевая	4	0	0	0	0	0	0	1	0	0	Подразетник для установки в гипсокартон	5	
			Рамка х2 для горизонтальной и вертикальной установки	IP20	Розетка 220V	Розетка 220V с 3 мест	-	-	-	2	0	0	0	0	0	0	0	0	0	Подразетник для установки в гипсокартон	2	
			Рамка х1 для горизонтальной и вертикальной установки	IP20	Розетка 220V с заземляющими контактами с крышкой	-	-	-	-	1	0	0	0	0	0	0	0	0	0	Подразетник для установки в гипсокартон	1	
			Рамка х2 для горизонтальной и вертикальной установки	IP20	Розетка сетевая	Розетка 220V с 3 мест	-	-	-	1	0	0	0	0	0	0	1	0	0	Подразетник для установки в гипсокартон	2	
			Рамка х1 для горизонтальной и вертикальной установки	IP20	Розетка 220V	-	-	-	-	1	0	0	0	0	0	0	0	0	0	Подразетник для установки в гипсокартон	1	
			Рамка х4 для горизонтальной и вертикальной установки	IP20	Розетка 220V	Розетка 220V с 3 мест	Розетка 220V 100-1000W	Розетка 220V оконечная	-	4	0	0	0	0	0	0	0	0	0	Подразетник для установки в гипсокартон	4	
			Рамка х4 для горизонтальной и вертикальной установки	IP20	Розетка 220V	Розетка 220V с 3 мест	Розетка сетевая 100-1000W	Розетка телефонная х1 оконечная	-	2	0	0	0	0	0	1	1	0	0	Подразетник для установки в гипсокартон	4	
			Рамка х3 для горизонтальной и вертикальной установки	IP20	Розетка 220V	Розетка телефонная х1 с 3 мест	Розетка 220V 100-1000W	-	-	2	0	0	0	0	0	1	0	0	0	Подразетник для установки в гипсокартон	3	
			Рамка х4 для горизонтальной и вертикальной установки	IP44	Розетка 220V	Розетка 220V с 3 мест	Розетка 220V 100-1000W	Розетка 220V оконечная	-	4	0	0	0	0	0	0	0	0	0	Подразетник для установки в гипсокартон, герметичный	4	
			Рамка х3 для горизонтальной и вертикальной установки	IP44	Розетка 220V	Розетка 220V с 3 мест	Розетка 220V 100-1000W	-	-	3	0	0	0	0	0	0	0	0	0	Подразетник для установки в гипсокартон, герметичный	3	
			Рамка х1 для горизонтальной и вертикальной установки	IP44	Розетка 220V	-	-	-	-	1	0	0	0	0	0	0	0	0	0	Подразетник для установки в гипсокартон, герметичный	1	
			Рамка х1 для горизонтальной и вертикальной установки	IP20	Розетка телевизионная TV-FM	-	-	-	-	0	0	0	0	0	1	0	0	0	0	Подразетник для установки в гипсокартон	1	
										47	7	4	0	0	3	4	5	10	0		80	

	ФИО	Новочерёмушкинская, 17	Стадия	Лист	Листов
Дизайнер	Бутов Д.		РД	19	46
		СПЕЦИФИКАЦИЯ ЭЛЕКТРООБОРУДОВАНИЯ	https://denproject.ru		
Заказчик	ФИО заказчика				

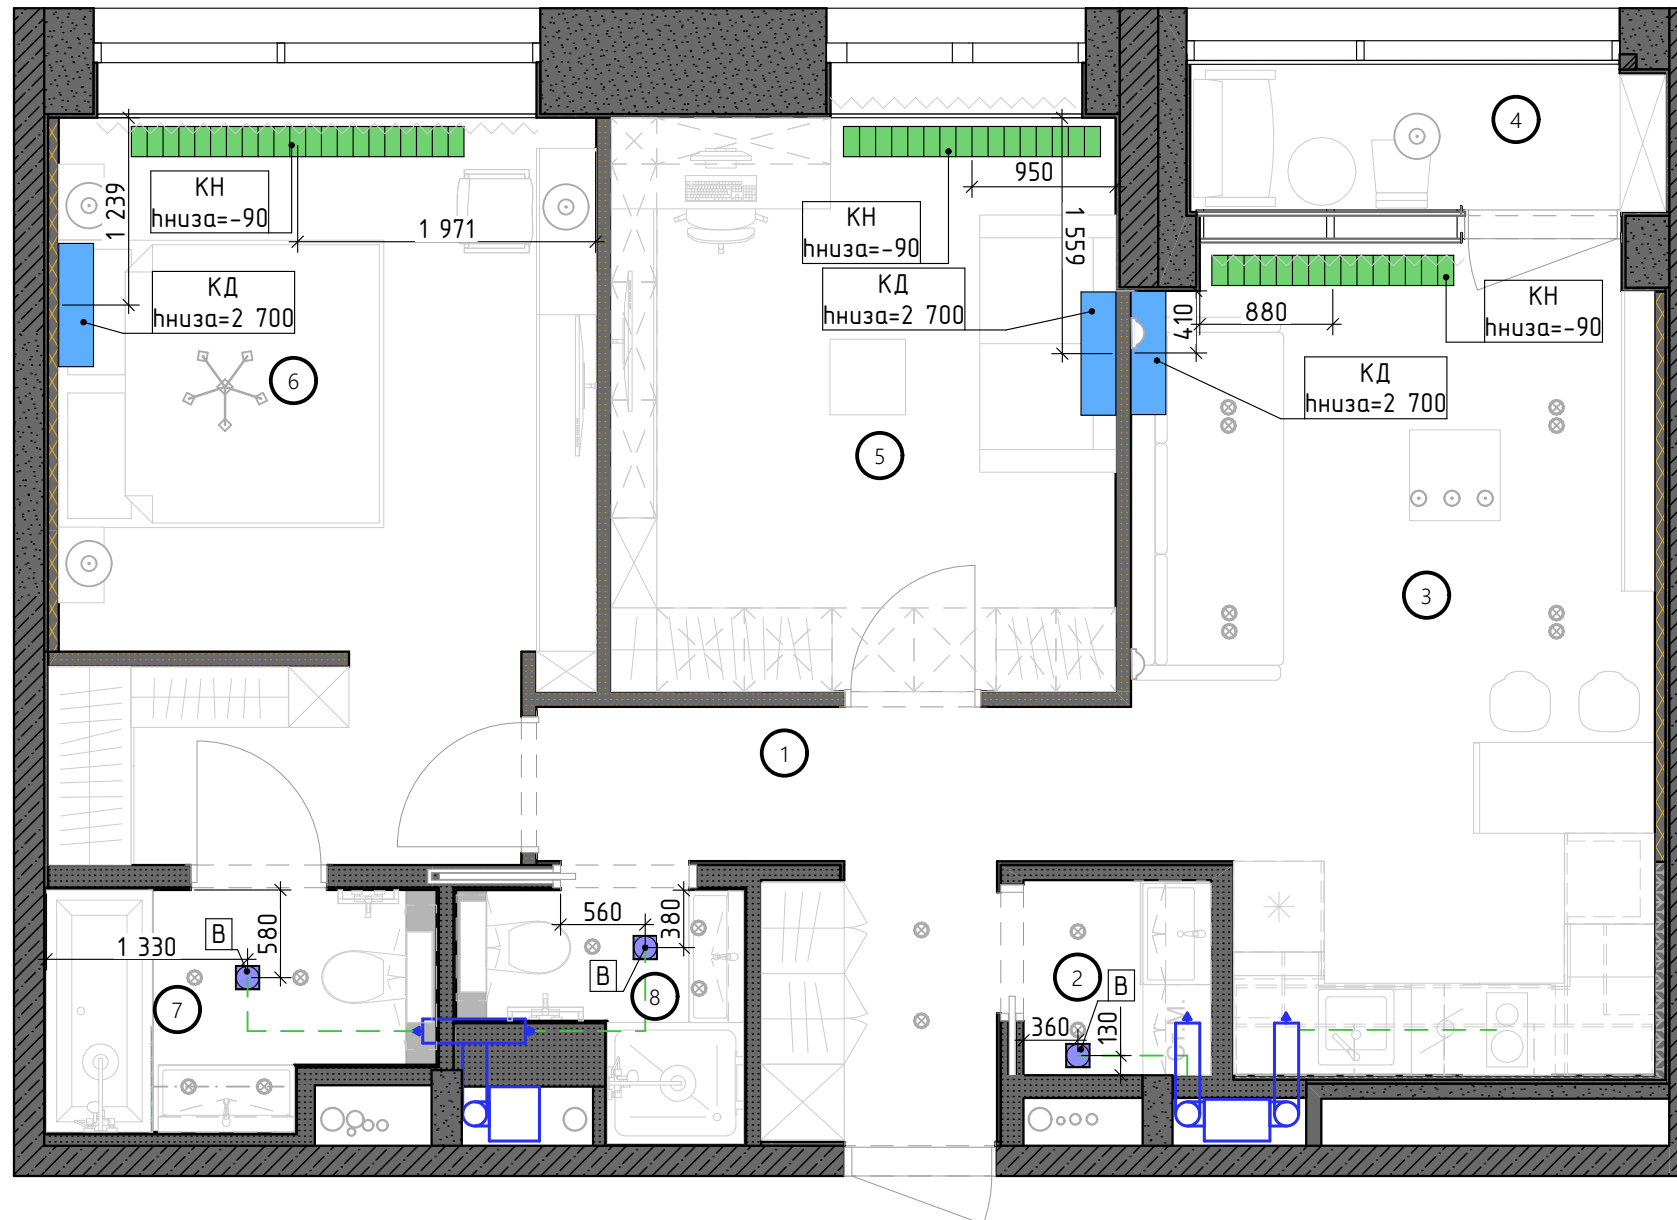

№	Наименование	Площадь
1	Прихожая	6,86
2	Постирочная	1,60
3	Кухня - гостиная	17,87
4	Балкон	2,97
5	Кабинет	13,29
6	Спальня	16,87
7	Ванная	3,50
8	Гостевой санузел	2,41
		65,37 м²

Условные обозначения ОВиК						
Условное обозначение	Марка	Наименование	Ширина мм	Высота мм	Длина мм	Кол-во
	В	Вытяжной вентилятор	160	180	150	3
	КД	Внутренний блок кондиционера	815	295	230	3
	КН	Конвектор новый	200	100	1 600	1
	КН	Конвектор новый	200	100	1 700	1
	КН	Конвектор новый	200	100	2 200	1

Все условные обозначения разъяснены.
С планом отделки стен ознакомле(а) и
согласен(на).

ФИО

	ФИО	Новочерёмушкинская, 17	Стадия	Лист	Листов
Дизайнер	Бутов Д.		РД	20	46
		ПЛАН ОБЪК	https://denproject.ru		
Заказчик	ФИО заказчика				





ПЛАН САНТЕХНИЧЕСКОГО ОБОРУДОВАНИЯ

УЧЕБНАЯ ВЕРСИЯ ARCHICAD


СПЕЦИФИКАЦИЯ САНТЕХНИКИ

Марка	Наименование сантехники	Артикул	Кол-во
01	Тумба под раковину	Заказная позиция	1
02	Инсталляция	Инсталляция для унитаза Cersanit Link Pro S-IN	2
03	Тумба под раковину	Заказная позиция	1
04	Унитаз	Унитаз подвесной Grossman GR-4440BMS Rimless Aquanet	2
05	Гигиенический душ	Смеситель с гигиеническим душем Aquanet Passion AF300-Смеситель с гигиеническим душем Aquanet Passion AF300-52B	2
06	Полотенцесушитель 400	Полотенцесушитель электрический Нюка Step 600x400 STEP-1 60/40m черный матовый	1
07	Полотенцесушитель 500	Полотенцесушитель водяной Lemark Bellario LM68607BL П7 500x600, черный	1
08	Душевой поддон	Строительное исполнение	1
09	Ванная	Акриловая ванна Aquanet Dali 150x70 00239385	1
10	Тумба под раковину	Заказная позиция	1
11	Стиральная машина	Serie II 4 Узкая стиральная машина 7 kg 1200 об/мин WLP242610E Bosh	1
12	Душевой гарнитур мастер санузел	Смеситель для ванны с душем Aquanet Static Black AF330-20B	1
13	Душевой гарнитур гостевой санузел	Душевая система D&K Berlin.Technische черный матовый DA1433725A02 Aquanet	1
14	Стеклянная перегородка	Шторка для ванны Bravat Alfa BG070.5110A-1 Aquanet	1


1:40 Вид 7

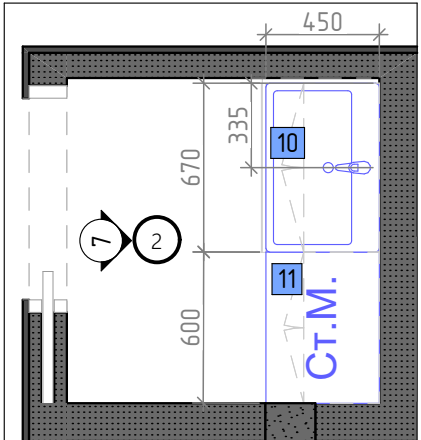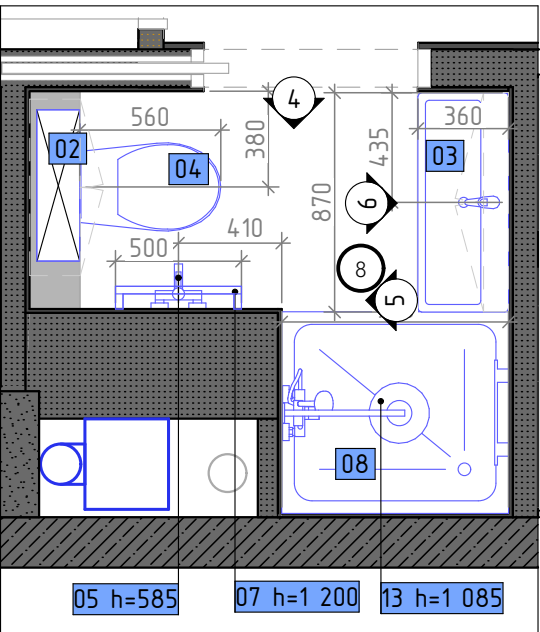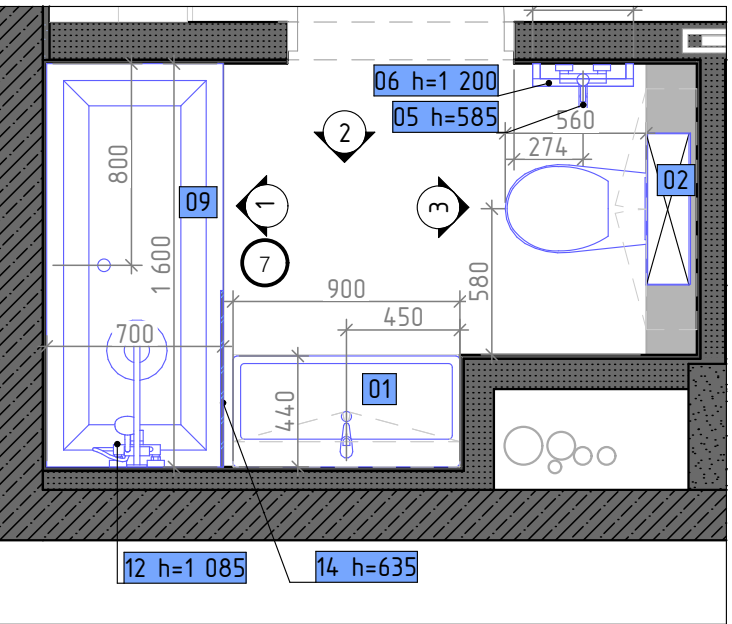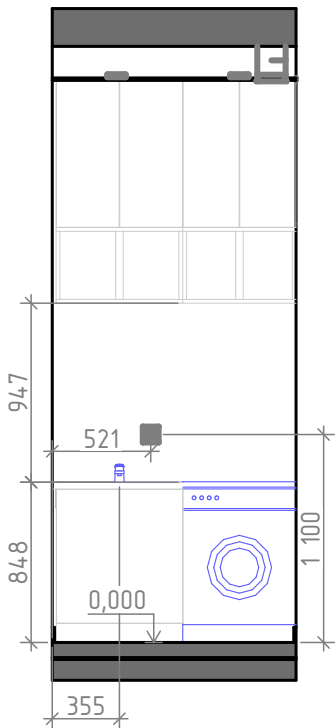


1:40 Вид 1

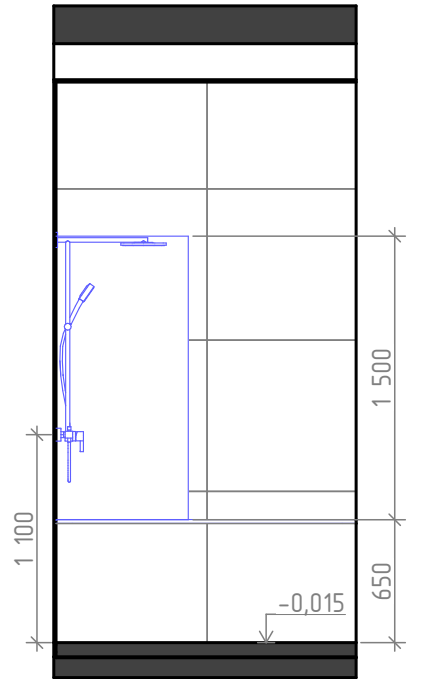


1:40 Вид 2

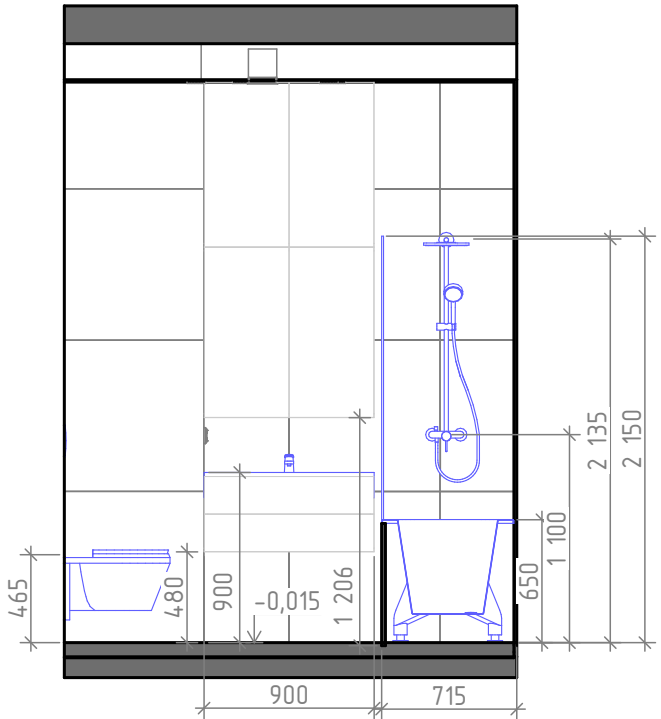


1:40 Вид 3

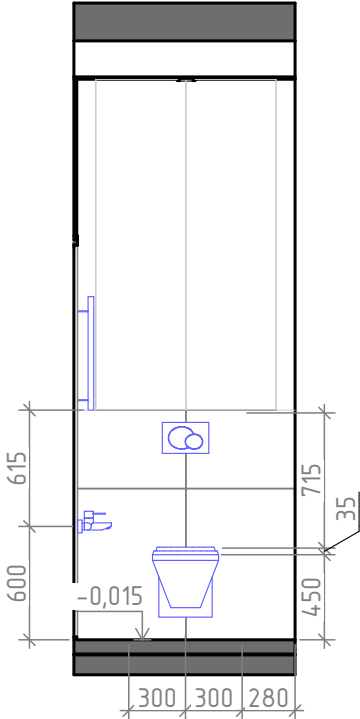


1:40 Вид 4

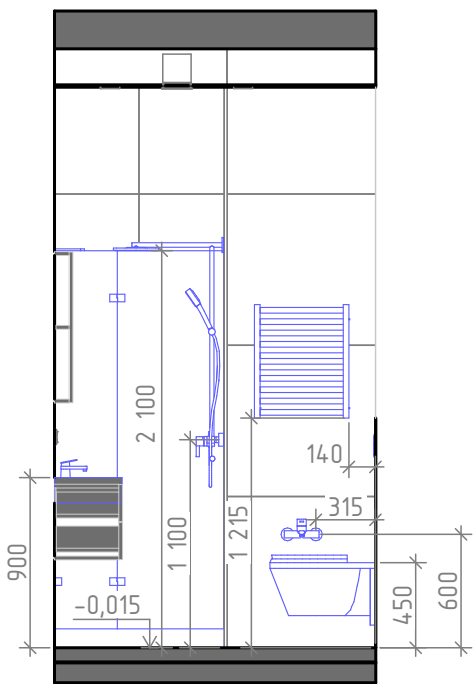

1:40 Вид 5

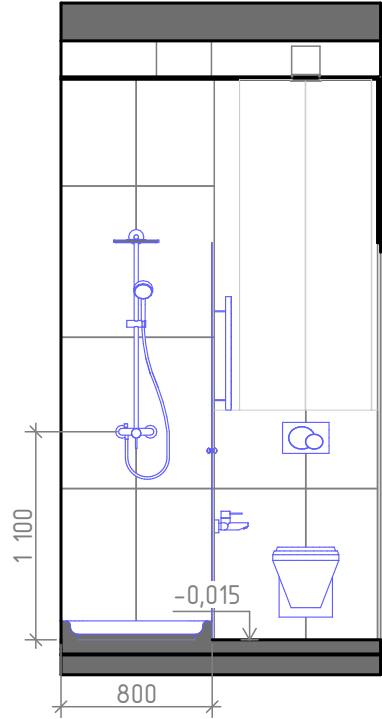

1:40 Вид 6












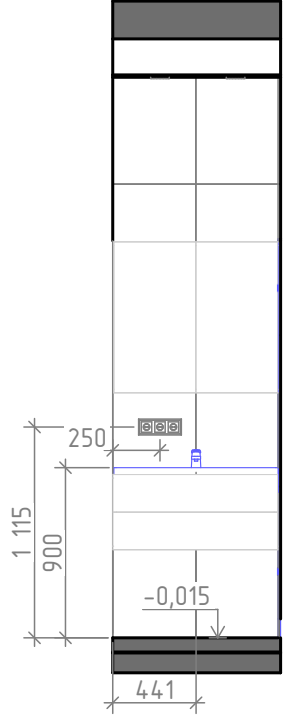


Все условные обозначения разъяснены.
С планом отделки стен ознакомле(а) и
согласен(на).


подпись

ФИО

Дизайнер	ФИО Бутов Д.	Новочерёмушкинская, 17	Стадия РД	Лист 21	Листов 46
Заказчик	ФИО заказчика	ПЛАН САНТЕХНИЧЕСКОГО ОБОРУДОВАНИЯ	https://denproject.ru		

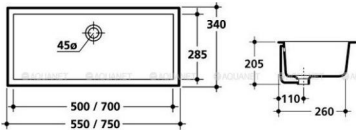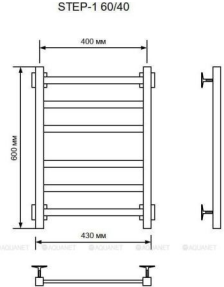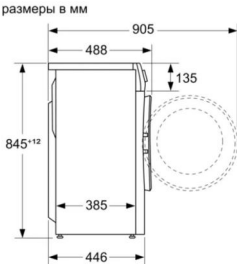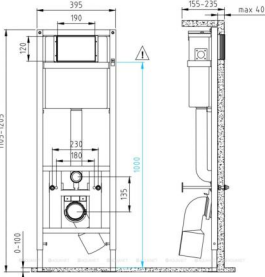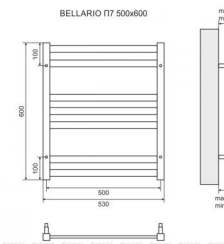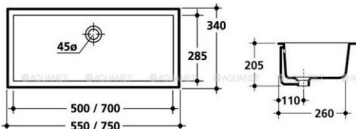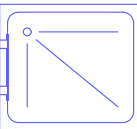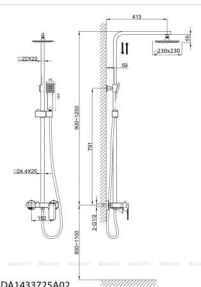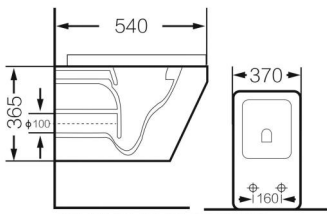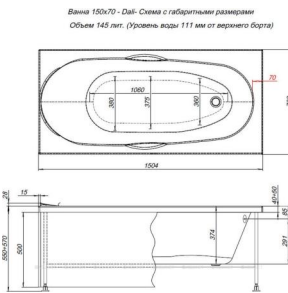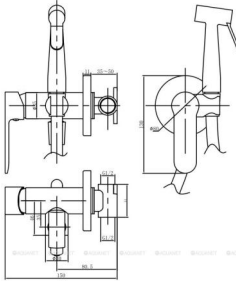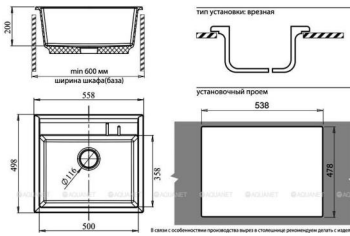
Марка	Кол-во			Марка	Кол-во			Марка	Кол-во		
01, Тумба под раковину				06, Полотенцесушитель 400				11, Стиральная машина УЧЕБНАЯ ВЕРСИЯ ARCHICAD			
	1				1				1		
02, Инсталляция				07, Полотенцесушитель 500				12, Душевой гарнитур мастер санузел			
	2				1				1		
03, Тумба под раковину				08, Душевой поддон				13, Душевой гарнитур гостевой санузел			
	1				1				1		
04, Унитаз				09, Ванная				14, Стеклопанель перегородки			
	2				1				1		
05, Гигиенический душ				10, Тумба под раковину							
	2				1						

	ФИО	Новочерёмушкинская, 17	Стадия	Лист	Листов
Дизайнер	Бутов Д.		РД	22	46
Заказчик	ФИО заказчика	ТЕХ. КАРТЫ	https://denproject.ru		

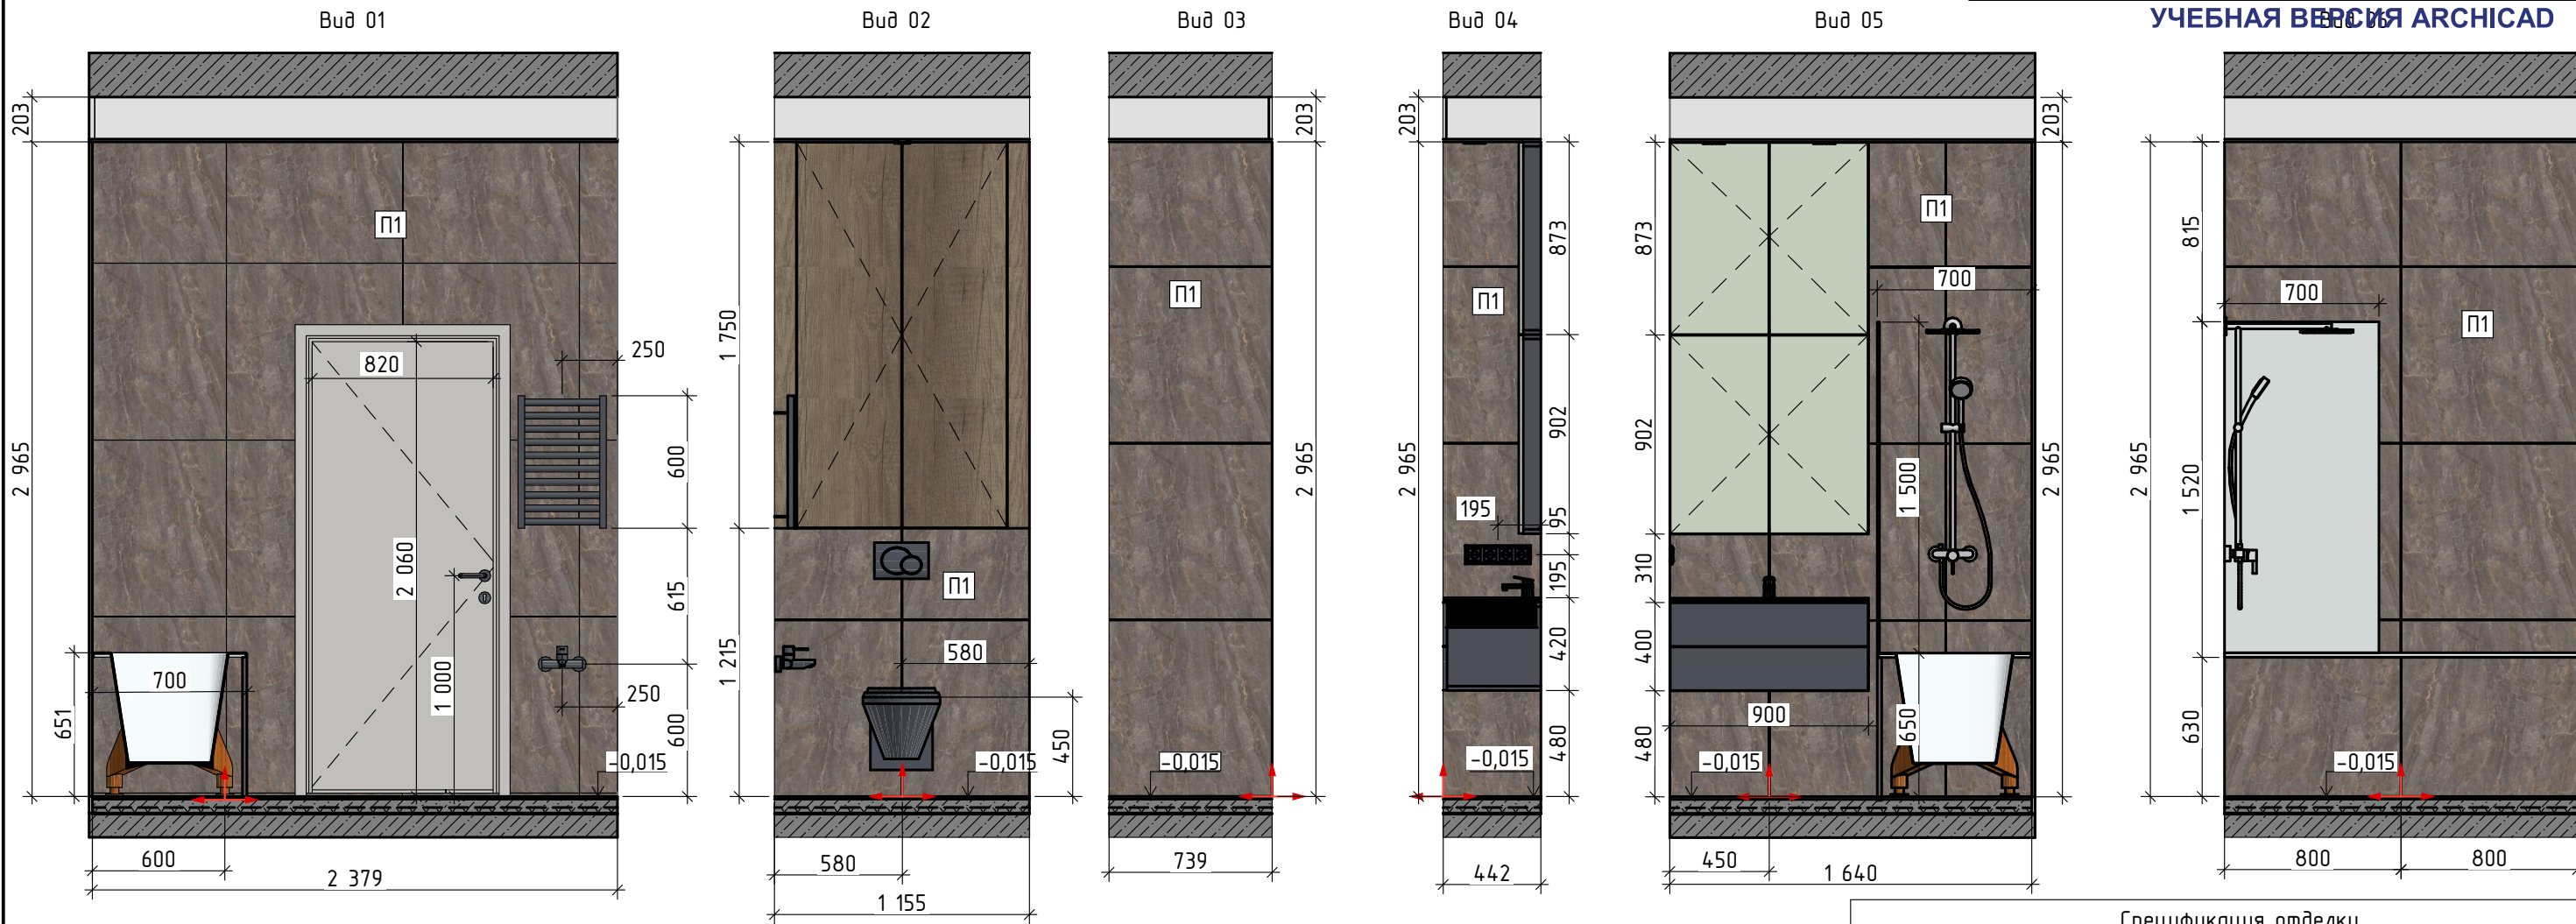

1:20

План видов

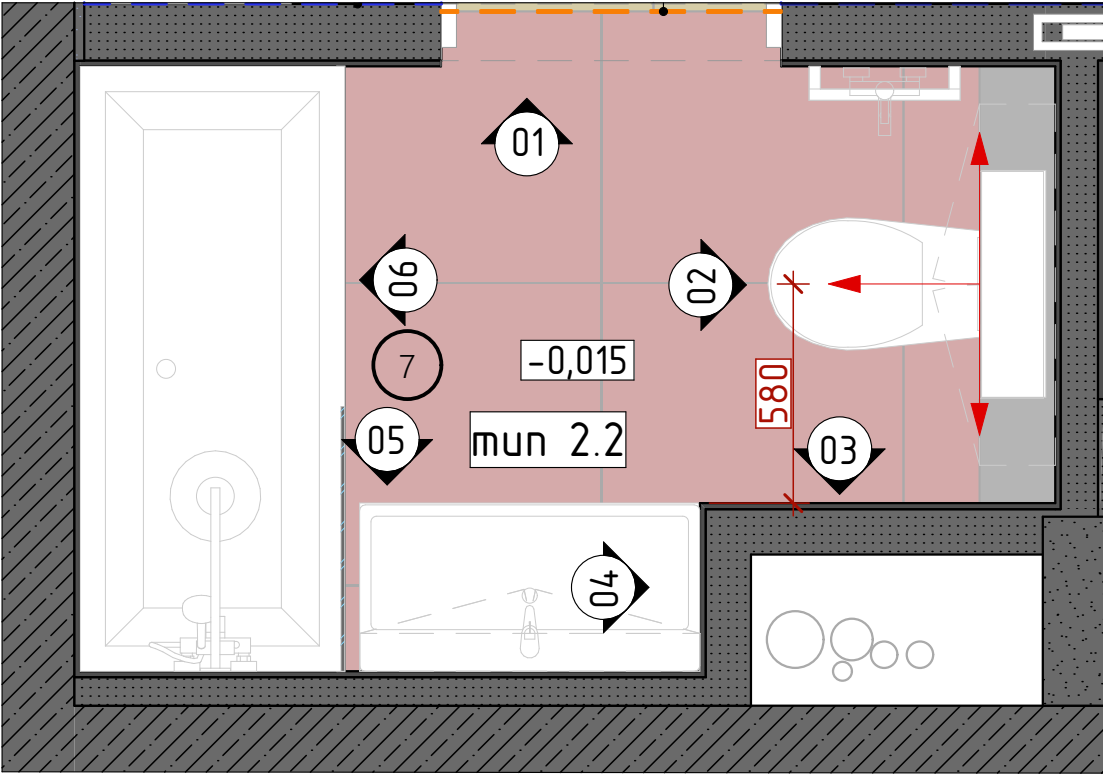

Спецификация отделки				
Тип	Марка	Имя Покрытия	Площадь	Цвет
Пол				
тип	2.1	КЕРАМИЧЕСКИЙ ГРАНИТ 80X80 ПАРНАС ПЕПЕЛЬНЫЙ МАТОВЫЙ ОБРЕЗНОЙ	11,41	
	2.2	SG841800R КЕРАМИЧЕСКИЙ ГРАНИТ 80X80 ПАРНАС СЕРЫЙ СВЕТЛЫЙ ОБРЕЗНОЙ	5,79	
Стена				
П1	П1	КЕРАМИЧЕСКИЙ ГРАНИТ 80X80 ПАРНАС ПЕПЕЛЬНЫЙ МАТОВЫЙ ОБРЕЗНОЙ	29,61	
	П2	SG841800R КЕРАМИЧЕСКИЙ ГРАНИТ 80X80 ПАРНАС СЕРЫЙ СВЕТЛЫЙ ОБРЕЗНОЙ	12,50	
	П-1	КЕРАМИЧЕСКИЙ ГРАНИТ 80X80 ПАРНАС ПЕПЕЛЬНЫЙ МАТОВЫЙ ОБРЕЗНОЙ	1,65	






ПРИМЕЧАНИЕ

- за 0.000 принята отметка чистого пола этажа
- смотреть совместно с планами
- смотреть совместно со спецификацией отделки
- в цифру площади на развертке входит только та площадь отделки, которая попадает в эту развертку

	ФИО	Новочерёмушкинская, 17	Стадия	Лист	Листов
Дизайнер	Бутов Д.		РД	23	46
Заказчик	ФИО заказчика	РАЗВЕРТКИ ВАННАЯ КОМНАТА	https://denproject.ru		




	ФИО	Новочерёмушкинская, 17	Стадия	Лист	Листов
Дизайнер	Бутов Д.		РД	24	46
		ВИЗУАЛИЗАЦИЯ ВАННАЯ КОМНАТА	https://denproject.ru		
Заказчик	ФИО заказчика				

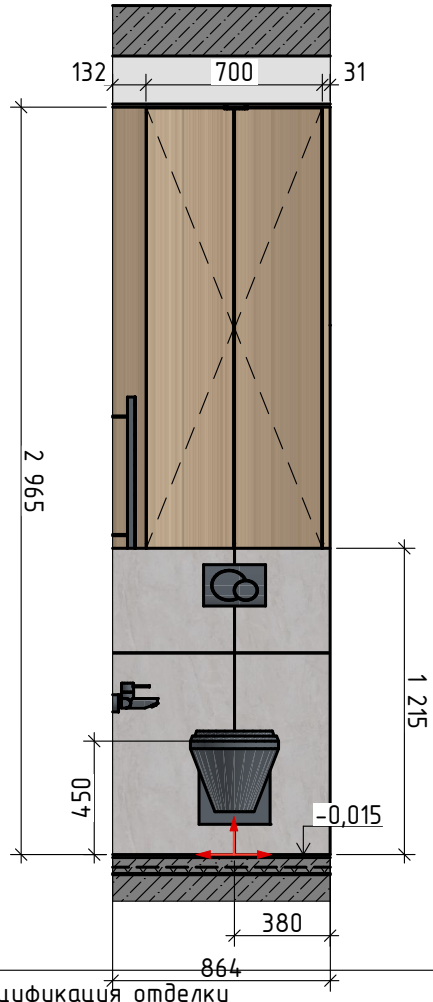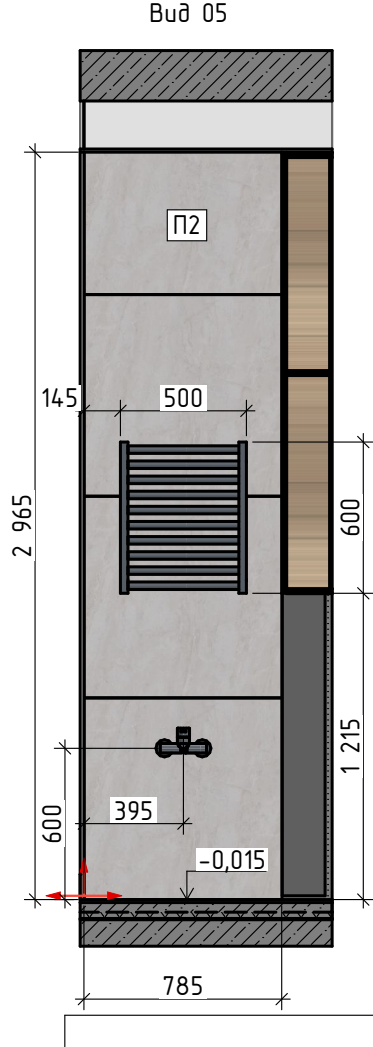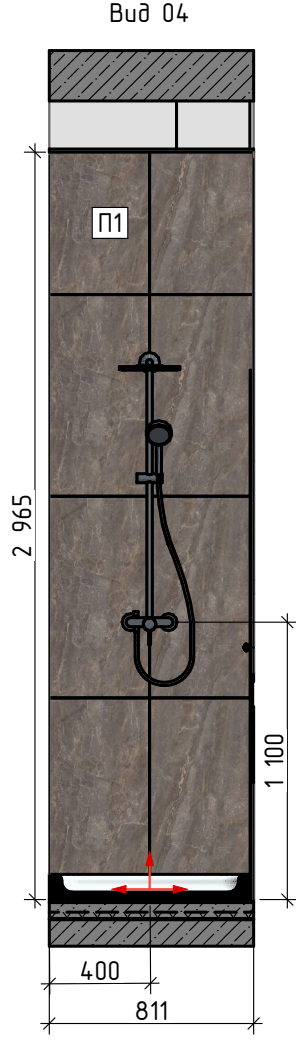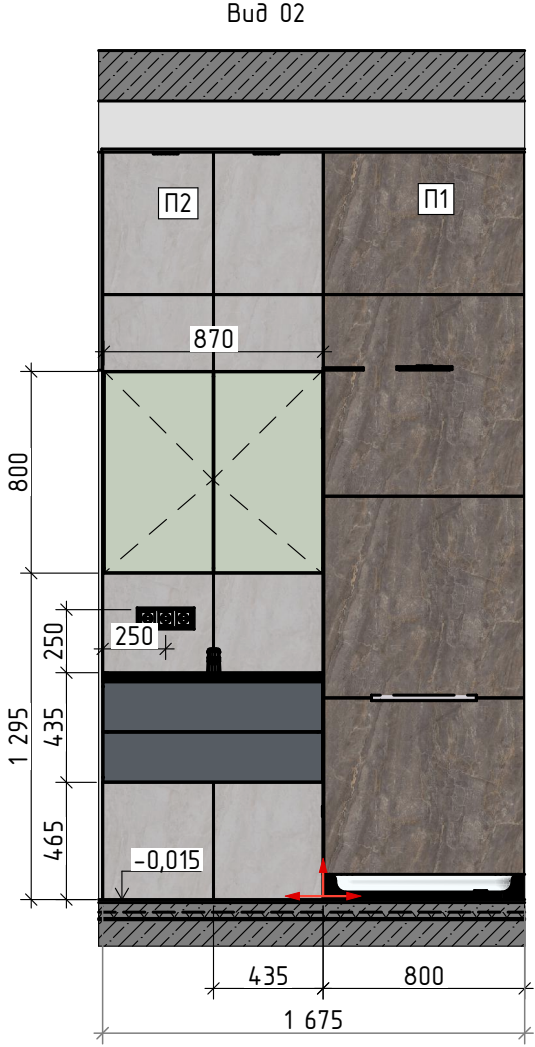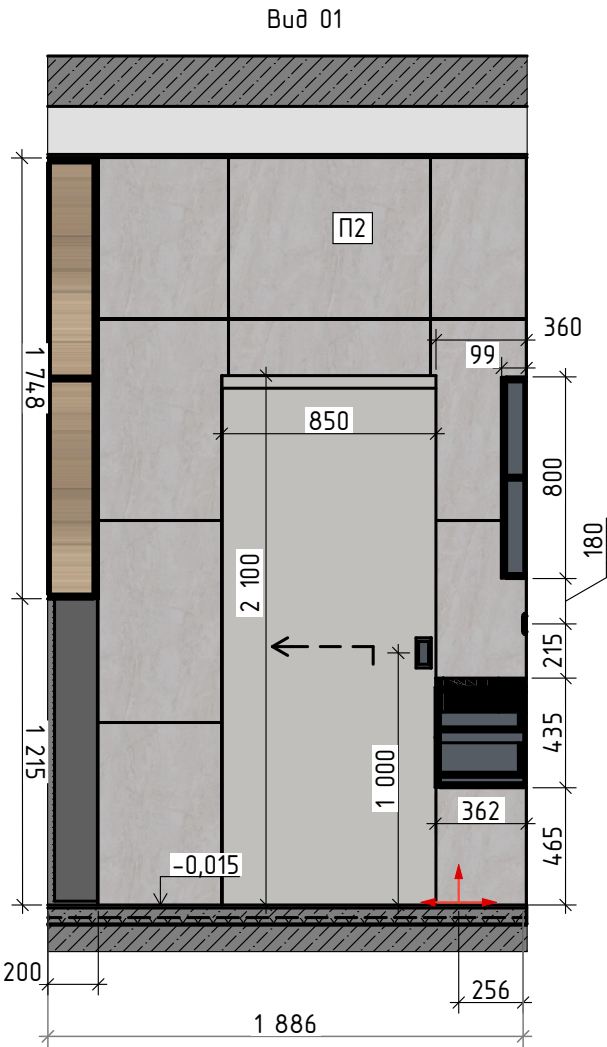

1:20

План видов

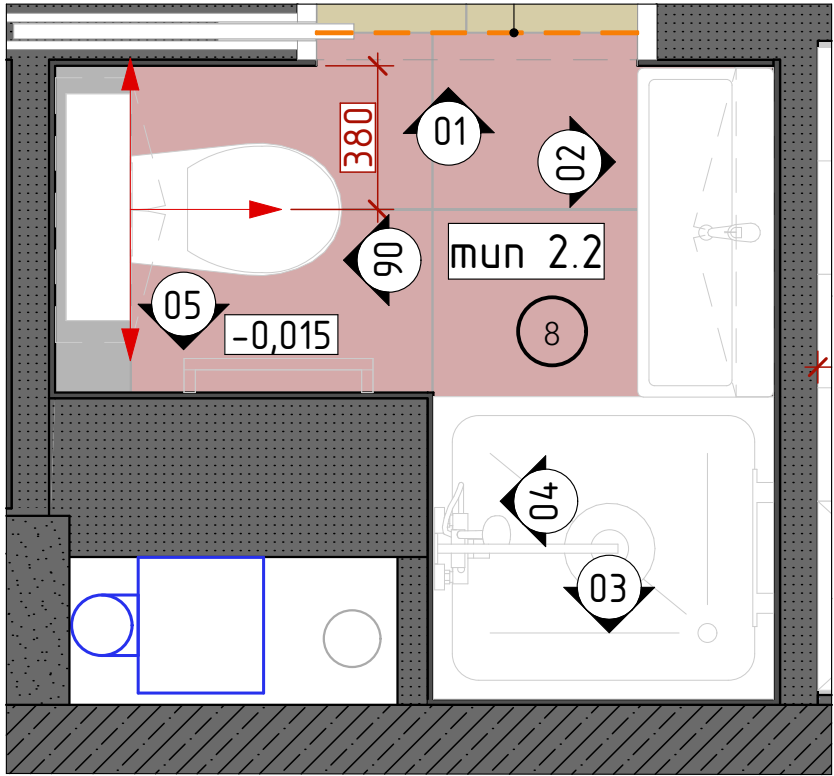

Спецификация отделки				
Тип	Марка	Имя Покрытия	Площадь	Цвет
Пол				
	тип 2.1	КЕРАМИЧЕСКИЙ ГРАНИТ 80X80 ПАРНАС ПЕПЕЛЬНЫЙ МАТОВЫЙ ОБРЕЗНОЙ	11,41	
	тип 2.2	SG841800R КЕРАМИЧЕСКИЙ ГРАНИТ 80X80 ПАРНАС СЕРЫЙ СВЕТЛЫЙ ОБРЕЗНОЙ	5,79	
Стена				
	П1	КЕРАМИЧЕСКИЙ ГРАНИТ 80X80 ПАРНАС ПЕПЕЛЬНЫЙ МАТОВЫЙ ОБРЕЗНОЙ	29,61	
	П2	SG841800R КЕРАМИЧЕСКИЙ ГРАНИТ 80X80 ПАРНАС СЕРЫЙ СВЕТЛЫЙ ОБРЕЗНОЙ	12,50	
	П-1	КЕРАМИЧЕСКИЙ ГРАНИТ 80X80 ПАРНАС ПЕПЕЛЬНЫЙ МАТОВЫЙ ОБРЕЗНОЙ	1,65	

ПРИМЕЧАНИЕ

- за 0.000 принята отметка чистого пола этажа
- смотреть совместно с планами
- смотреть совместно со спецификацией отделки
- в цифру площади на развертке входит только та площадь отделки, которая попадает в эту развертку


	ФИО	Новочерёмушкинская, 17	Стадия	Лист	Листов
Дизайнер	Бутов Д.		РД	25	46
Заказчик	ФИО заказчика	РАЗВЕРТКИ ГОСТЕВОЙ САУЗЕЛ	https://denproject.ru		



	ФИО	Новочерёмушкинская, 17	Стадия	Лист	Листов
Дизайнер	Бутов Д.		РД	26	46
		ВИЗУАЛИЗАЦИЯ ГОСТЕВОЙ САМУЗЕЛ	https://denproject.ru		
Заказчик	ФИО заказчика				



1:15 План видов

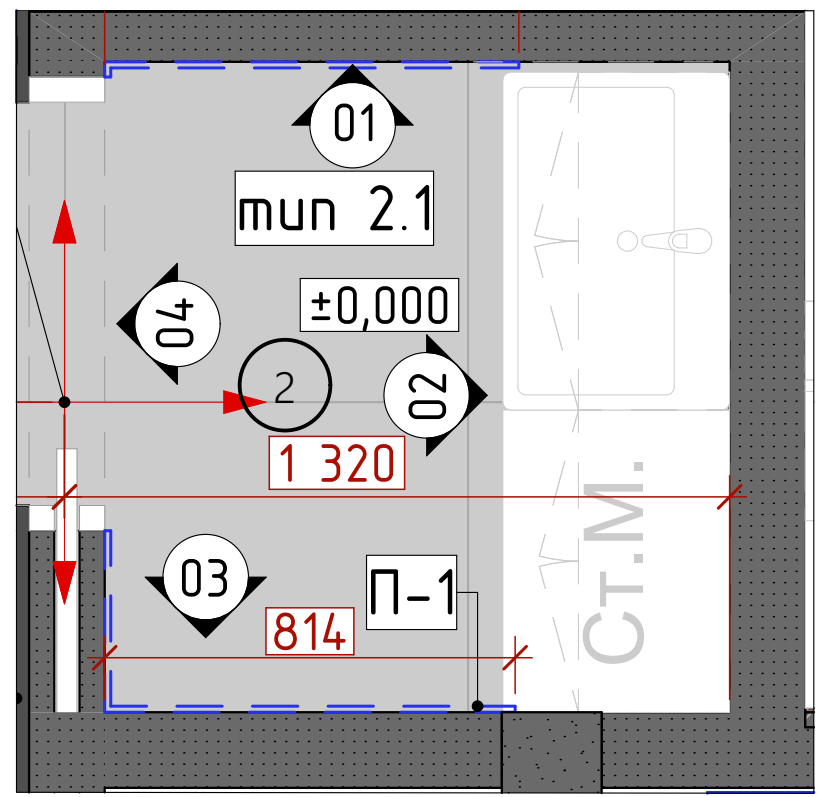

Спецификация отделки стен зоны				
Тип	Марка	Имя Покрытия	Площадь	Цвет
Пол				
	тип 2.1	КЕРАМИЧЕСКИЙ ГРАНИТ 80X80 ПАРНАС ПЕПЕЛЬНЫЙ МАТОВЫЙ ОБРЕЗНОЙ	11,41	
Стена				
	П-1	КЕРАМИЧЕСКИЙ ГРАНИТ 80X80 ПАРНАС ПЕПЕЛЬНЫЙ МАТОВЫЙ ОБРЕЗНОЙ	1,65	
	СТ-1	Краска-Tikkurila Luja 7	141,47	


ПРИМЕЧАНИЕ

- за 0.000 принята отметка чистого пола этажа
- смотреть совместно с планами
- смотреть совместно со спецификацией отделки
- в цифру площади на развертке входит только та площадь отделки, которая попадает в эту развертку

	ФИО	Новочерёмушкинская, 17	Стадия	Лист	Листов
Дизайнер	Бутов Д.		РД	27	46
Заказчик	ФИО заказчика	РАЗВЕРТКИ ПОСТИРОЧНАЯ	https://denproject.ru		




	ФИО	Новочерёмушкинская, 17	Стадия	Лист	Листов
Дизайнер	Бутов Д.		РД	28	46
		ВИЗУАЛИЗАЦИЯ ПОСТИРОЧНАЯ	https://denproject.ru		
Заказчик	ФИО заказчика				

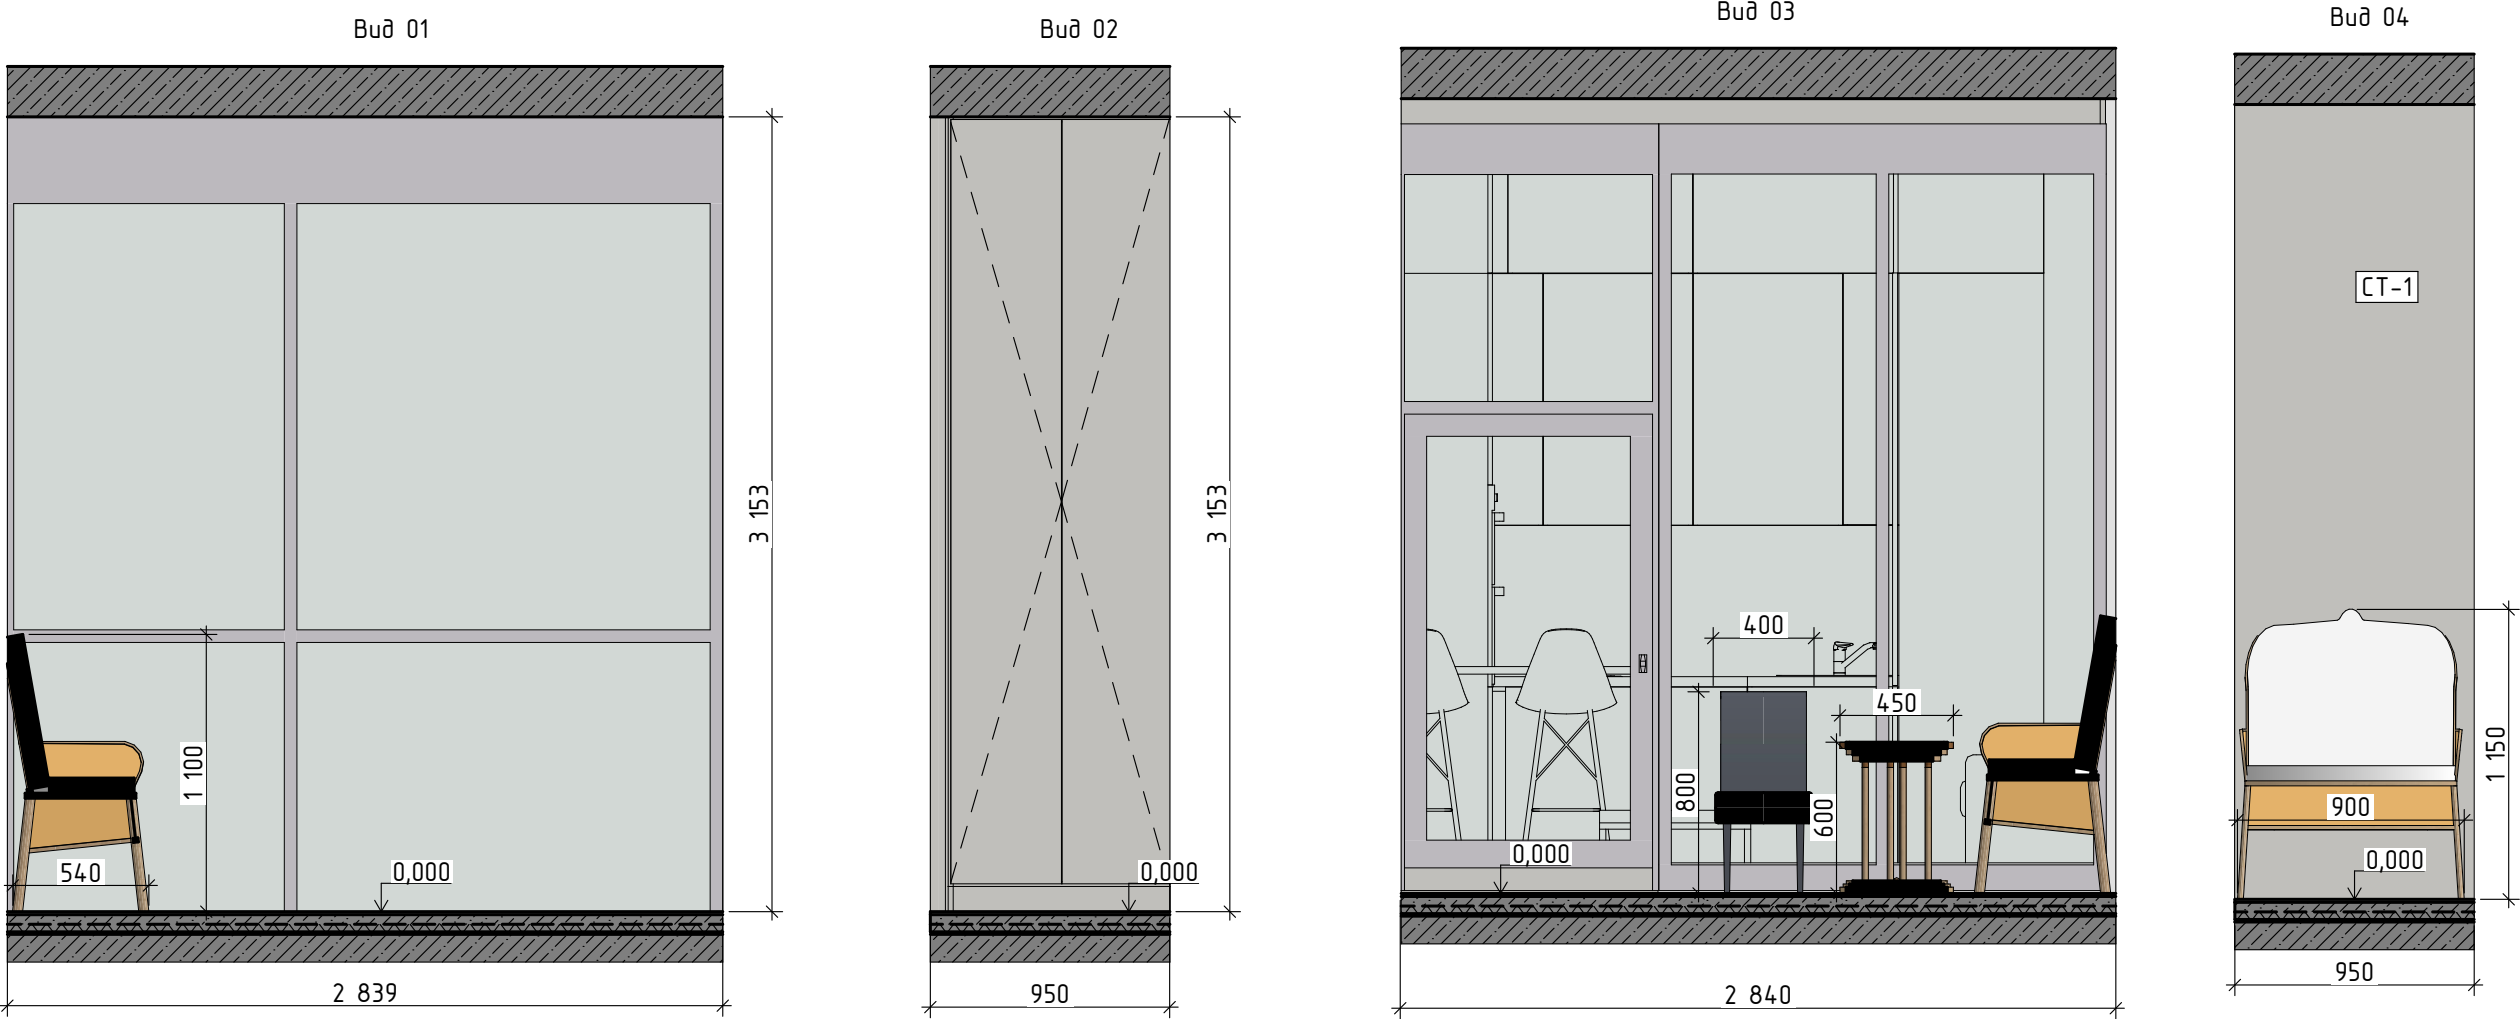

1:20

План видов

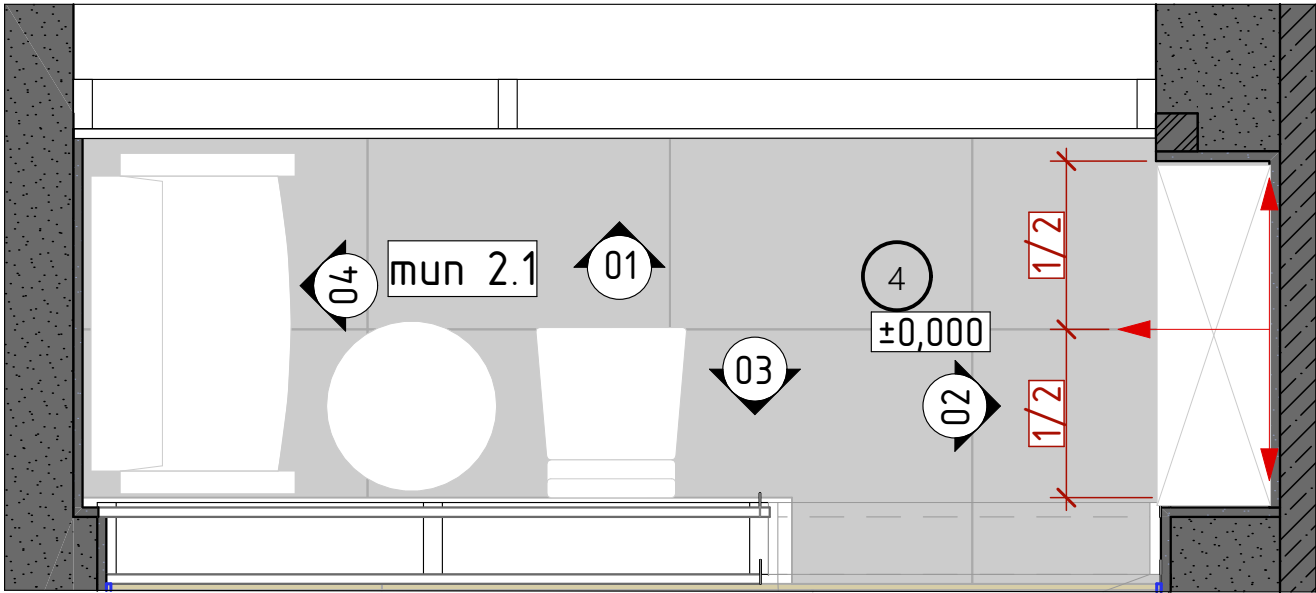

Спецификация отделки стен зоны				
Тип	Марка	Имя Покрытия	Площадь	Цвет
Пол				
	тип 2.1	КЕРАМИЧЕСКИЙ ГРАНИТ 80X80 ПАРНАС ПЕПЕЛЬНЫЙ МАТОВЫЙ ОБРЕЗНОЙ	11,41	
Стена				
	П-1	КЕРАМИЧЕСКИЙ ГРАНИТ 80X80 ПАРНАС ПЕПЕЛЬНЫЙ МАТОВЫЙ ОБРЕЗНОЙ	1,65	
	СТ-1	Краска-Tikkurila Lujja 7	141,47	









ПРИМЕЧАНИЕ

- за 0.000 принята отметка чистого пола этажа
- смотреть совместно с планами
- смотреть совместно со спецификацией отделки
- в цифру площади на развертке входит только та площадь отделки, которая попадает в эту развертку

	ФИО	Стадия	Лист	Листов
Дизайнер	Бутов Д.	РД	29	46
Заказчик	ФИО заказчика	РАЗВЕРТКИ БАЛКОН		
		https://denproject.ru		



	ФИО	Новочерёмушкинская, 17	Стадия	Лист	Листов
Дизайнер	Бутов Д.		РД	30	46
		ВИЗУАЛИЗАЦИЯ БАЛКОН	https://denproject.ru		
Заказчик	ФИО заказчика				

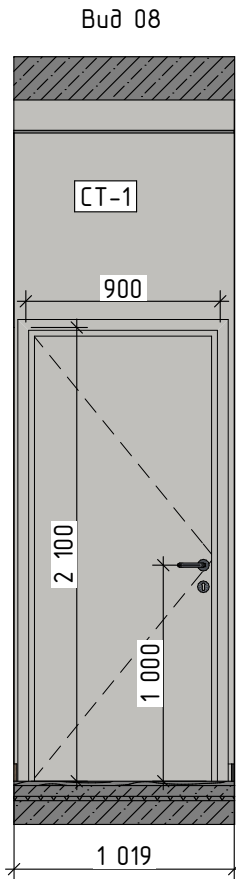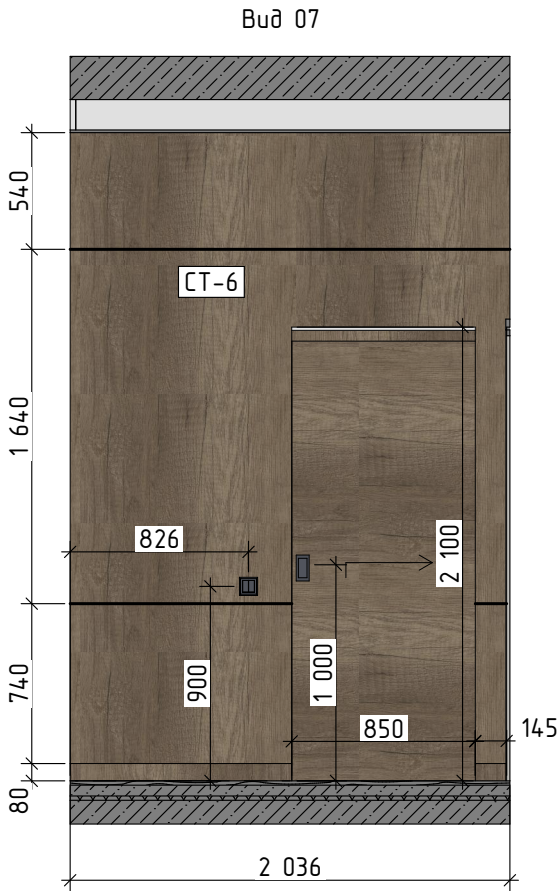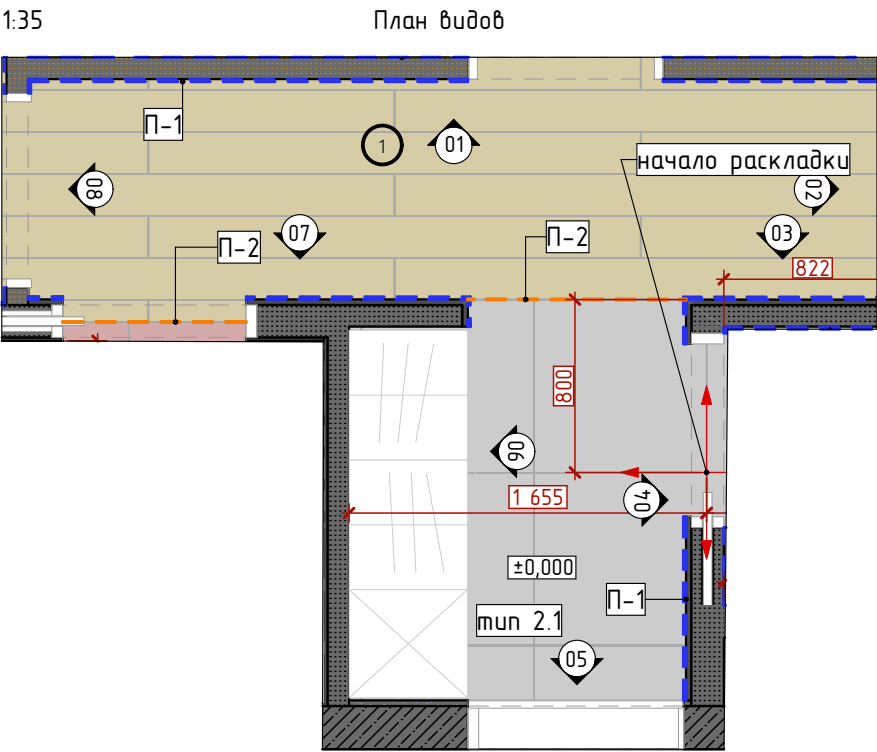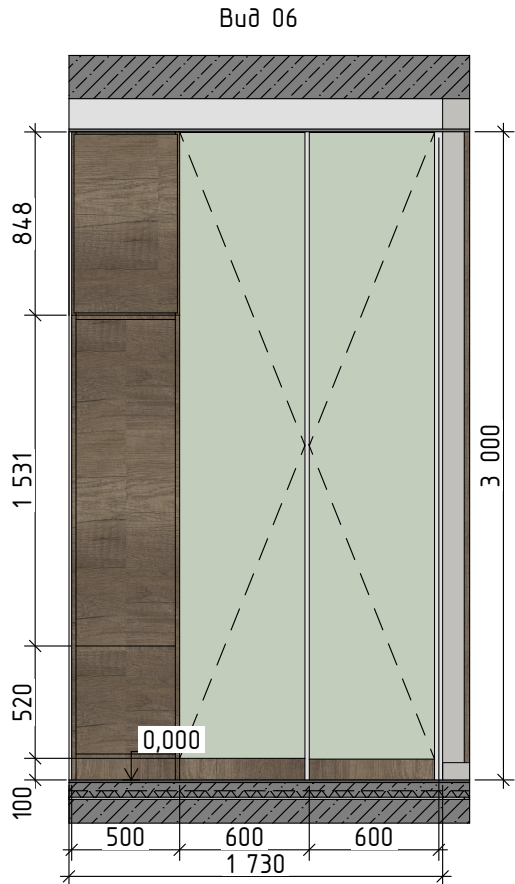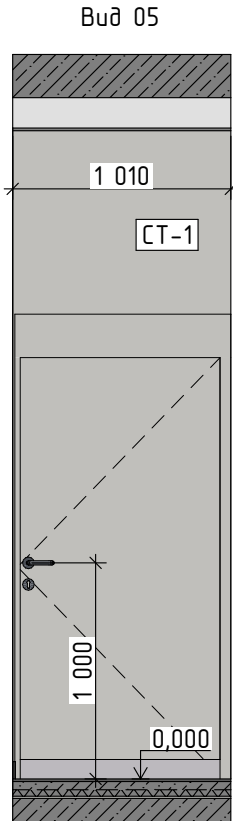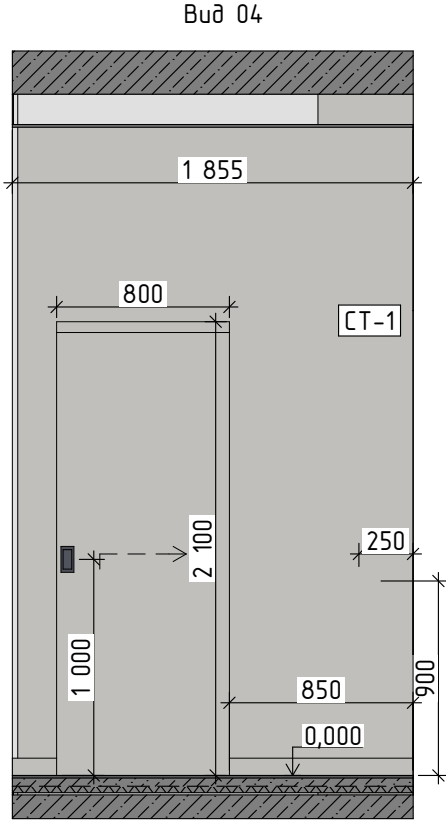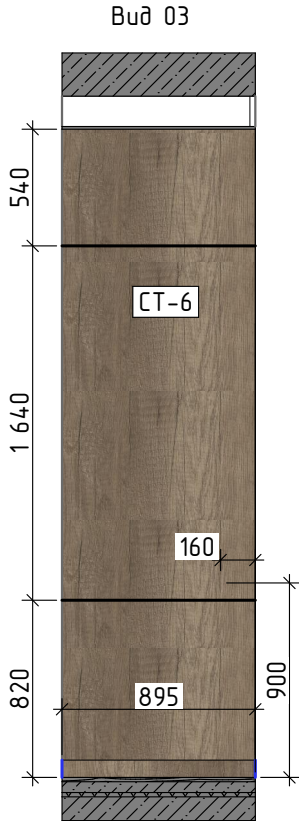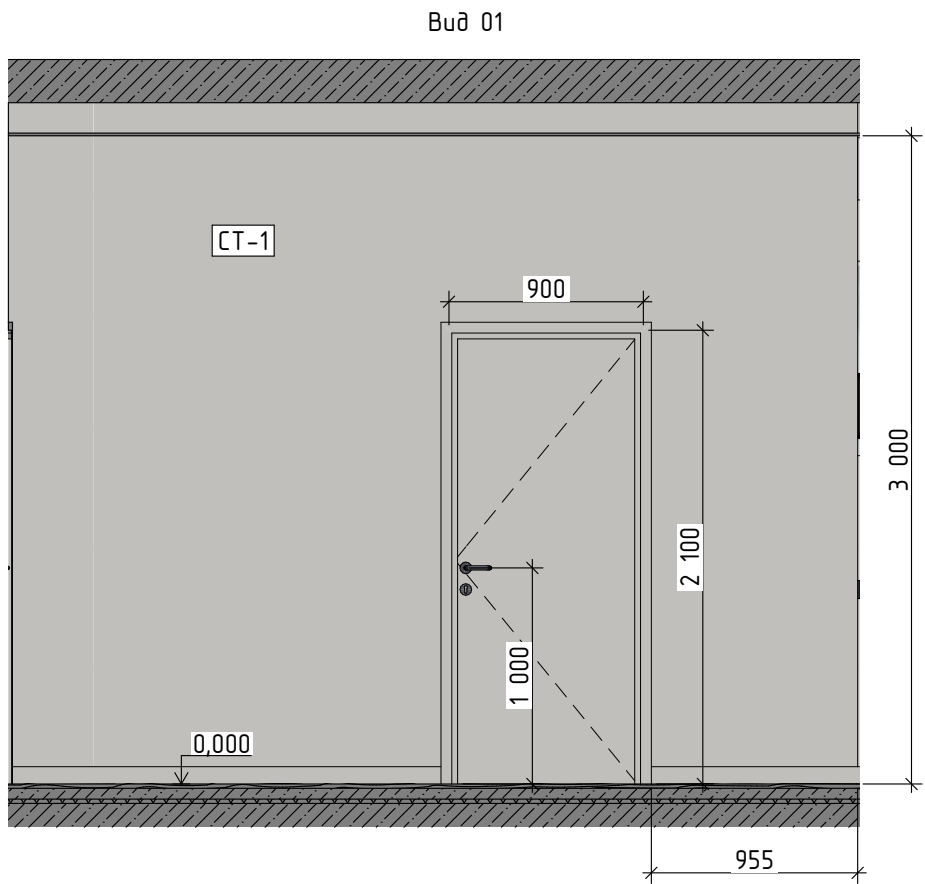


Спецификация отделки стен зоны				
Тип	Марка	Имя Покрытия	Площадь	Цвет
Пол				
тип	1.1	tarkett,SALSA - Паркетная доска Ясень Мускатный 3-полосный,550049057 Планка 194 x 2283 мм	47,10	
	2.1	КЕРАМИЧЕСКИЙ ГРАНИТ 80X80 ПАРНАС ПЕПЕЛЬНЫЙ МАТОВЫЙ ОБРЕЗНОЙ	11,41	
Стена				
П-1	СТ-1	Краска-Tikkurila Luja 7	141,46	
	СТ-6	МДФ Шпон орех стеновые панели	9,32	
	СТ-1	Краска-Tikkurila Luja 7	1,65	

ПРИМЕЧАНИЕ




- за 0.000 принята отметка чистого пола этажа
- смотреть совместно с планами
- смотреть совместно со спецификацией отделки
- в цифру площади на развертке входит только та площадь отделки, которая попадает в эту развертку

Дизайнер	ФИО Бутов Д.	Новочерёмушкинская, 17	Стадия	Лист	Листов
Заказчик	ФИО заказчика	РАЗВЕРТКИ ПРИХОЖАЯ	РД	31	46
			https://denproject.ru		

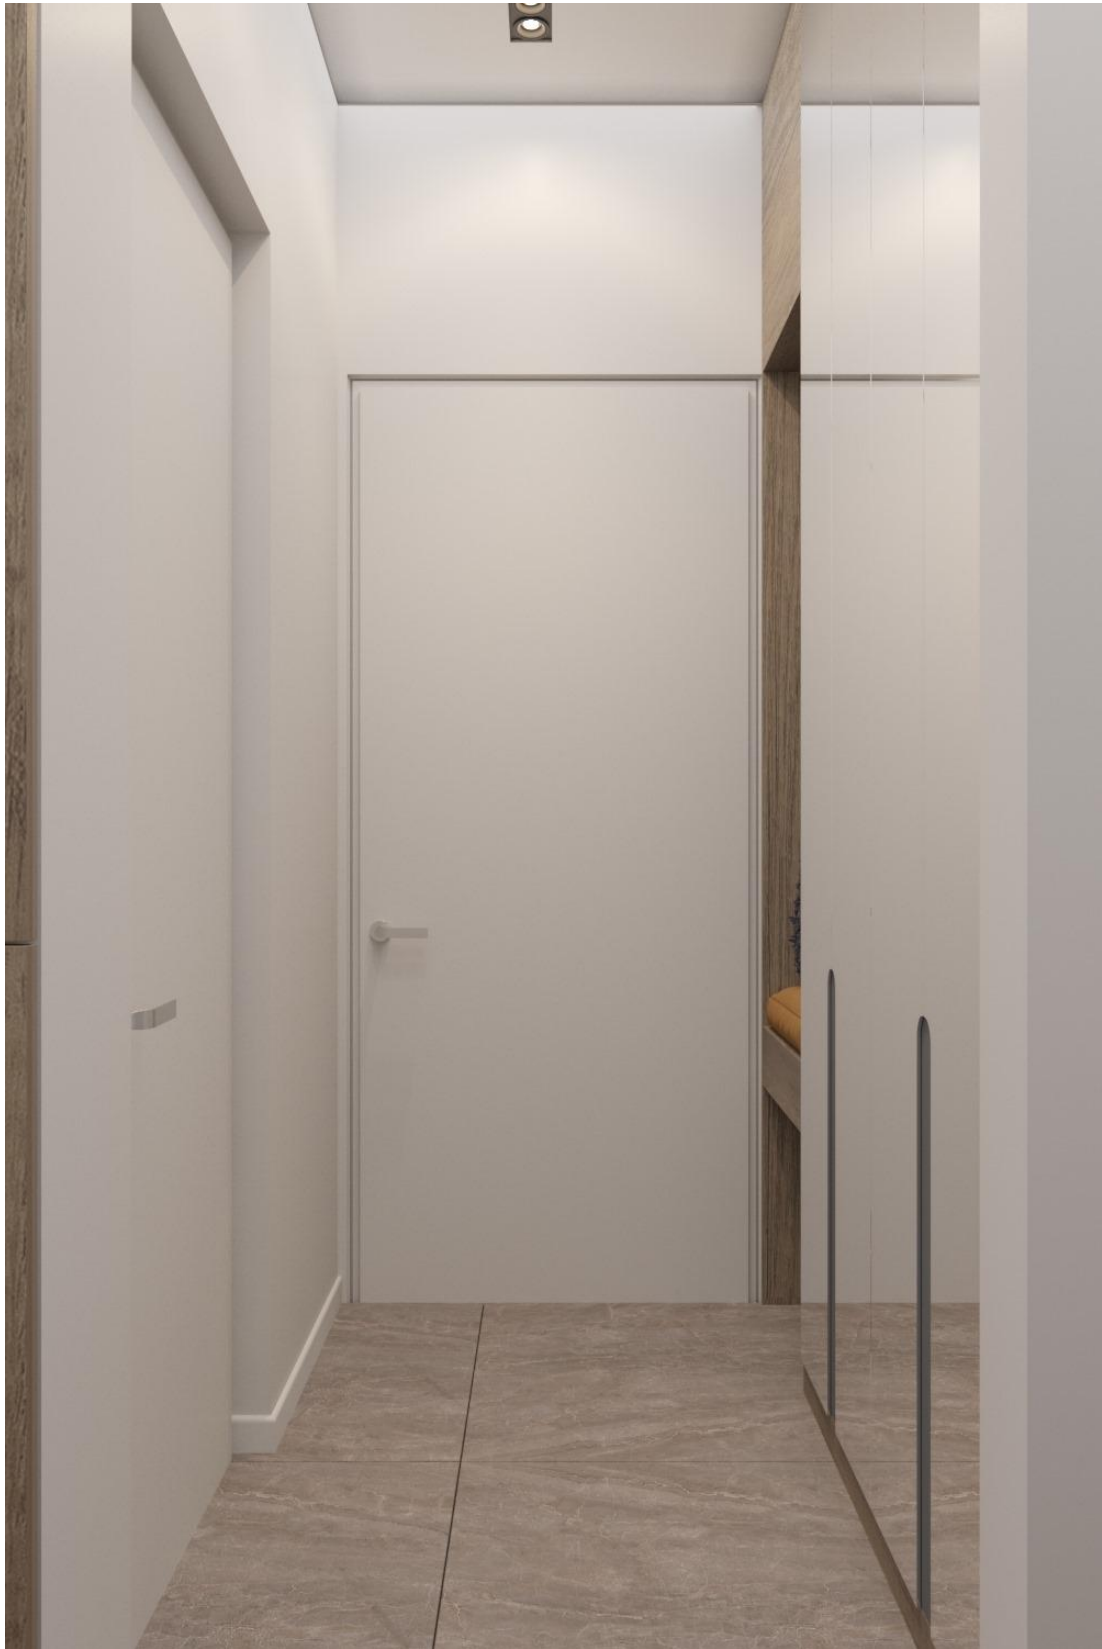



	ФИО	Новочерёмушкинская, 17	Стадия	Лист	Листов
Дизайнер	Бутов Д.		РД	32	46
		ВИЗУАЛИЗАЦИЯ ПРИХОЖАЯ	https://denproject.ru		
Заказчик	ФИО заказчика				

РАЗВЕРТКИ КАБИНЕТ
УЧЕБНАЯ ВЕРСИЯ ARCHICAD

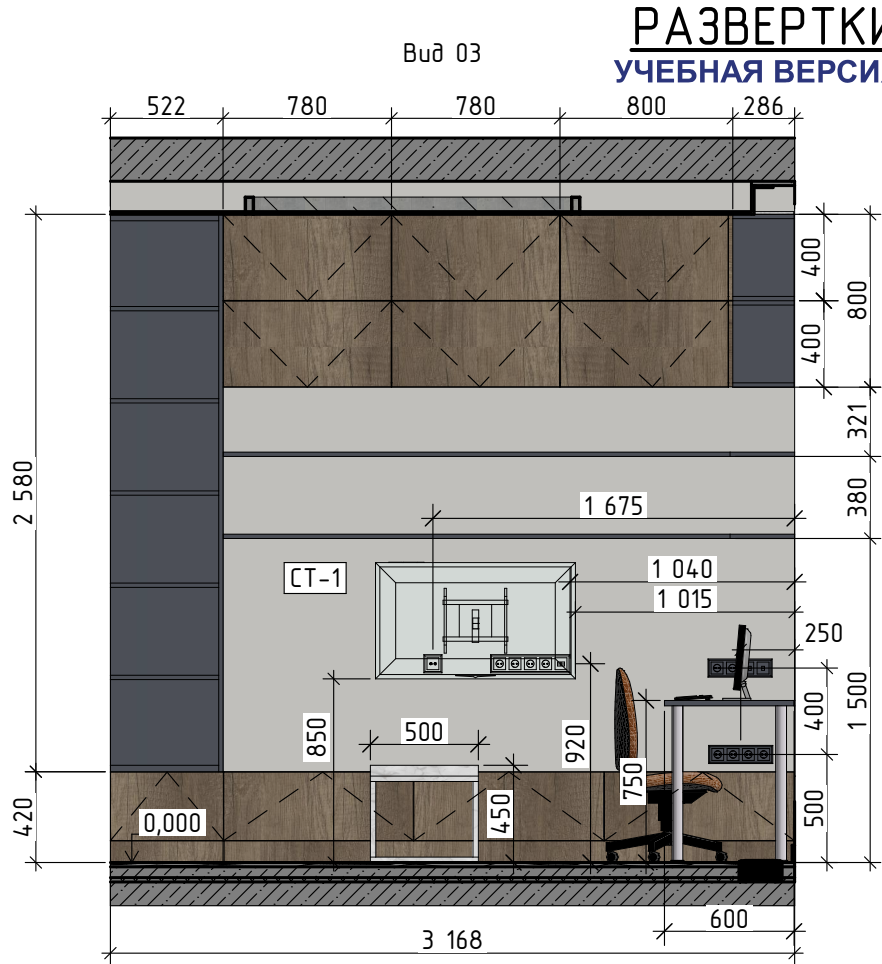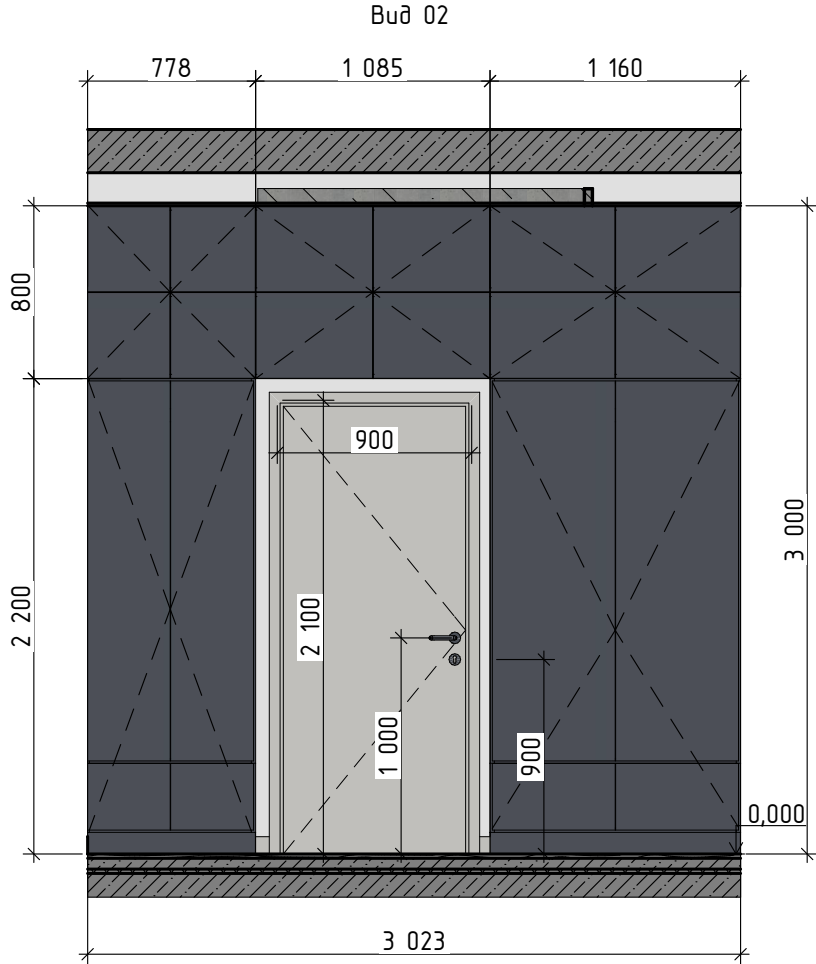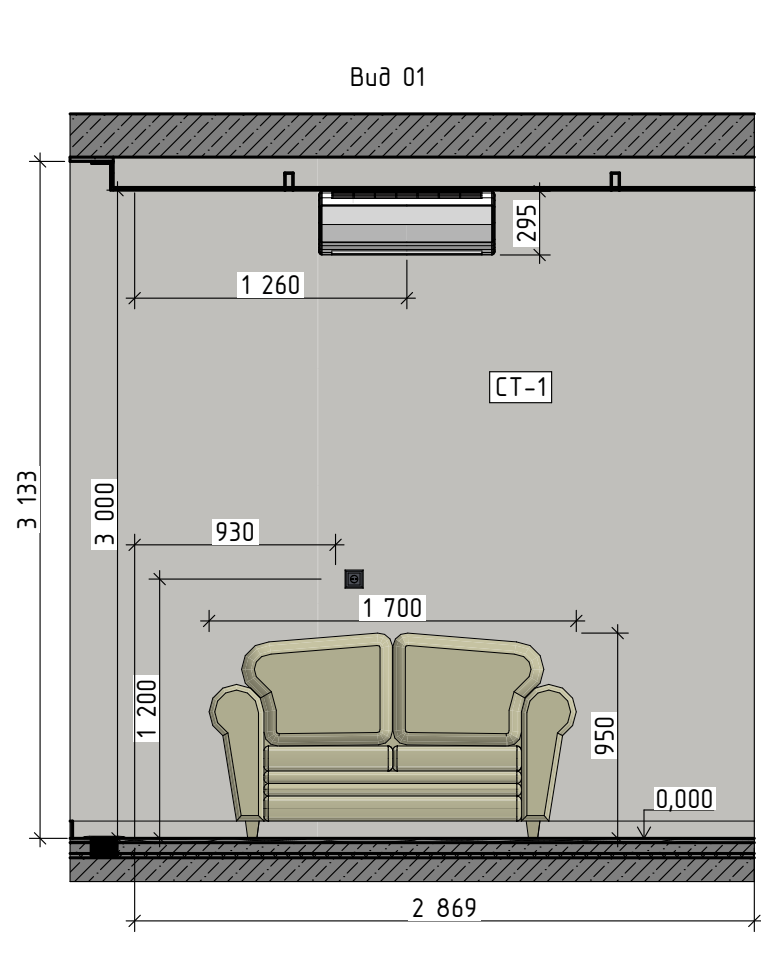

1:35

План видов

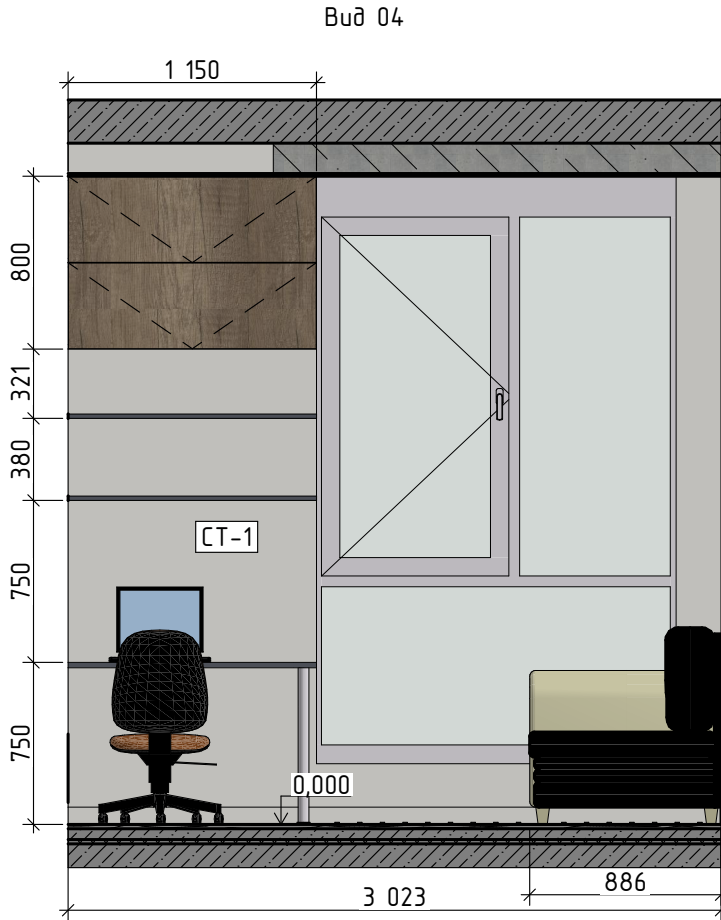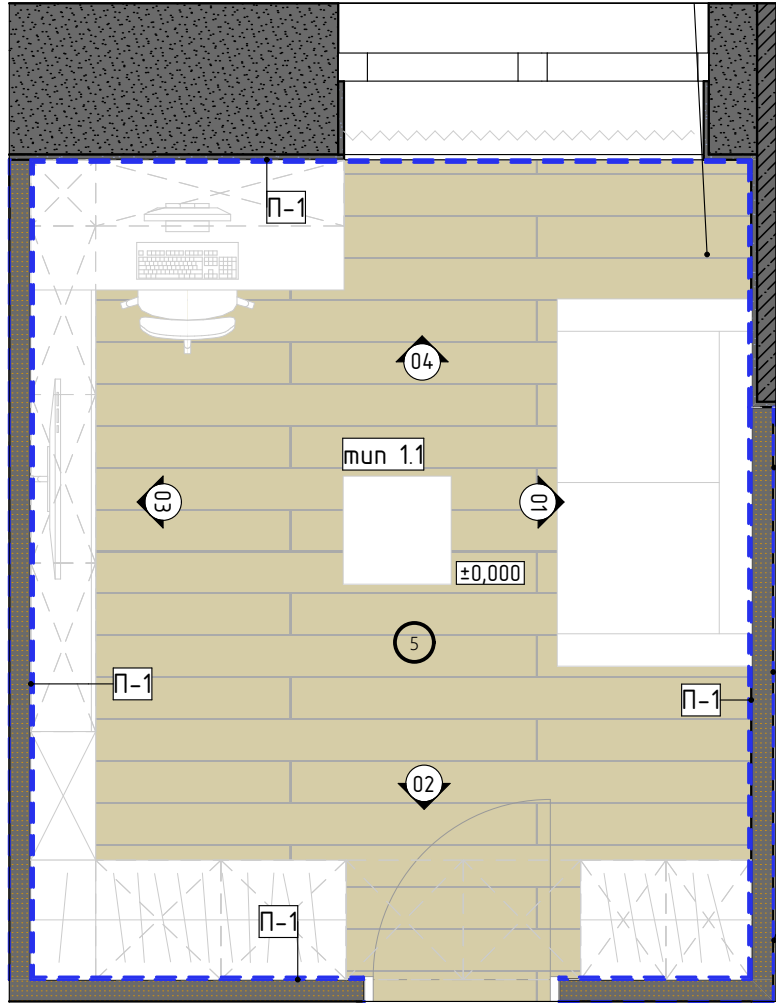

Спецификация отделки стен зоны				
Тип	Марка	Имя Покрытия	Площадь	Цвет
Пол				
	тип 1.1	tarkett,SALSA - Паркетная доска Ясень Мускатный 3-полосный,550049057 Планка 194 x 2283 мм	47,10	
Стена				
	П-1	КЕРАМИЧЕСКИЙ ГРАНИТ 80X80 ПАРНАС ПЕПЕЛЬНЫЙ МАТОВЫЙ ОБРЕЗНОЙ	1,65	
	СТ-1	Краска-Tikkurila Luja 7	141,46	


ПРИМЕЧАНИЕ

- за 0.000 принята отметка чистого пола этажа
- смотреть совместно с планами
- смотреть совместно со спецификацией отделки
- в цифру площади на развертке входит только та площадь отделки, которая попадает в эту развертку

	ФИО	Новочерёмушкинская, 17	Стадия	Лист	Листов
Дизайнер	Бутов Д.		РД	33	46
Заказчик	ФИО заказчика	РАЗВЕРТКИ КАБИНЕТ	https://denproject.ru		



	ФИО	Новочерёмушкинская, 17	Стадия	Лист	Листов
Дизайнер	Бутов Д.		РД	34	46
		ВИЗУАЛИЗАЦИЯ КАБИНЕТ	https://denproject.ru		
Заказчик	ФИО заказчика				

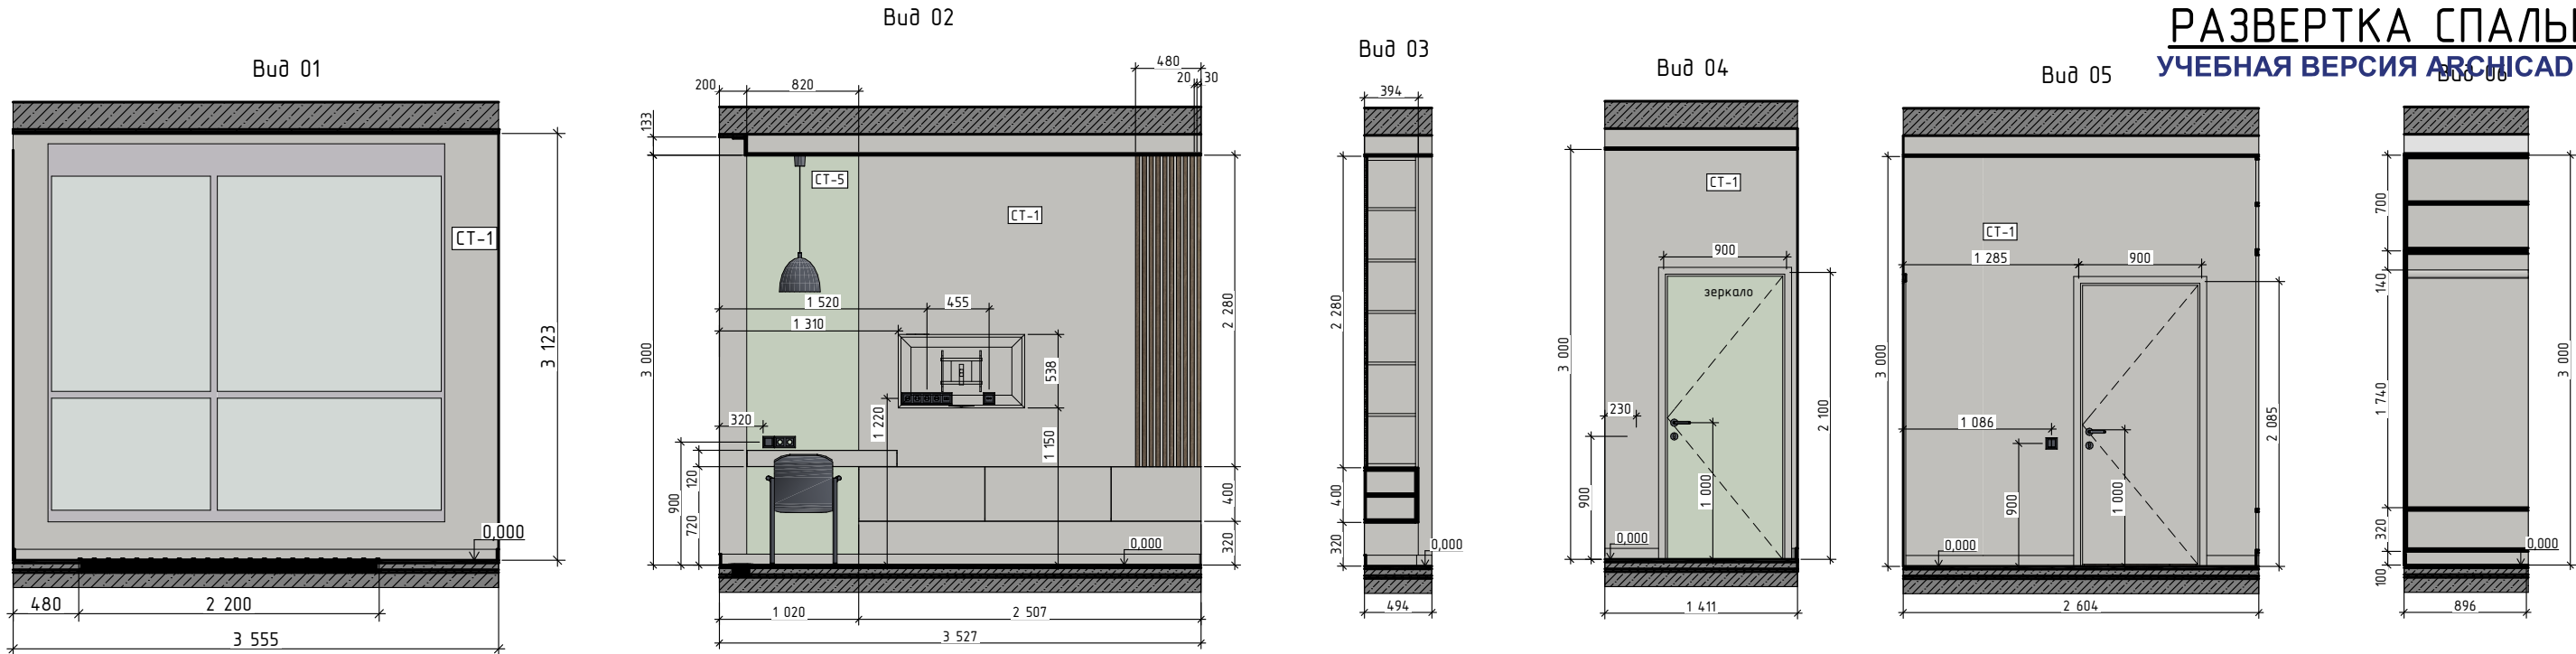

Спецификация отделки стен зоны				
Тип	Марка	Имя Покрытия	Площадь	Цвет
Пол				
	тип 1.1	tarkett,SALSA - Паркетная доска Ясень Мускатный 3-полосный,550049057 Планка 194 x 2283 мм	47,10	
Стена				
П-1		КЕРАМИЧЕСКИЙ ГРАНИТ 80X80 ПАРНАС ПЕПЕЛЬНЫЙ МАТОВЫЙ ОБРЕЗНОЙ	1,65	
СТ-1		Краска-Tikkurila Luja 7	141,46	
СТ-2		Краска RAL 7011	4,74	
СТ-3		Мягкие стеновые панели	5,64	
СТ-5		Зеркало серебро 4мм	2,39	





ПРИМЕЧАНИЕ


- за 0.000 принята отметка чистого пола этажа
- смотреть совместно с планами
- смотреть совместно со спецификацией отделки
- в цифру площади на развертке входит только та площадь отделки, которая попадает в эту развертку

Дизайнер	ФИО Бутов Д.	Новочерёмушкинская, 17	Стадия РД	Лист 35	Листов 46
Заказчик	ФИО заказчика	РАЗВЕРТКА СПАЛЬНЯ	https://denproject.ru		



	ФИО	Новочерёмушкинская, 17	Стадия	Лист	Листов
Дизайнер	Бутов Д.		РД	36	46
		ВИЗУАЛИЗАЦИЯ СПАЛЬНЯ	https://denproject.ru		
Заказчик	ФИО заказчика				

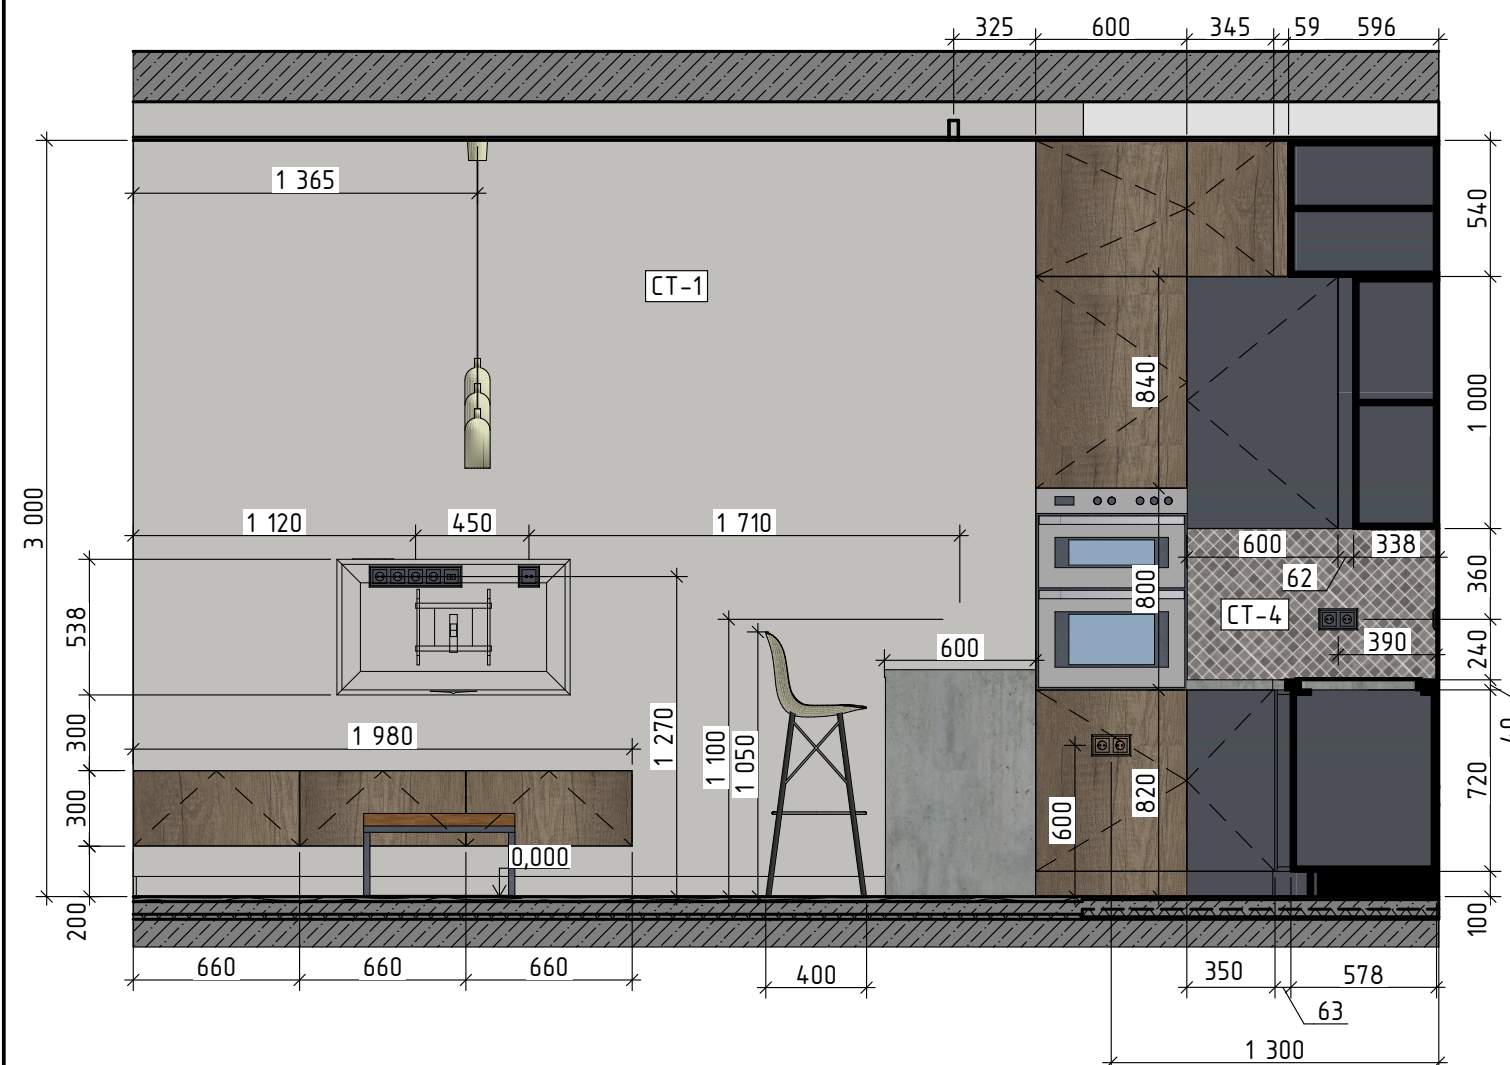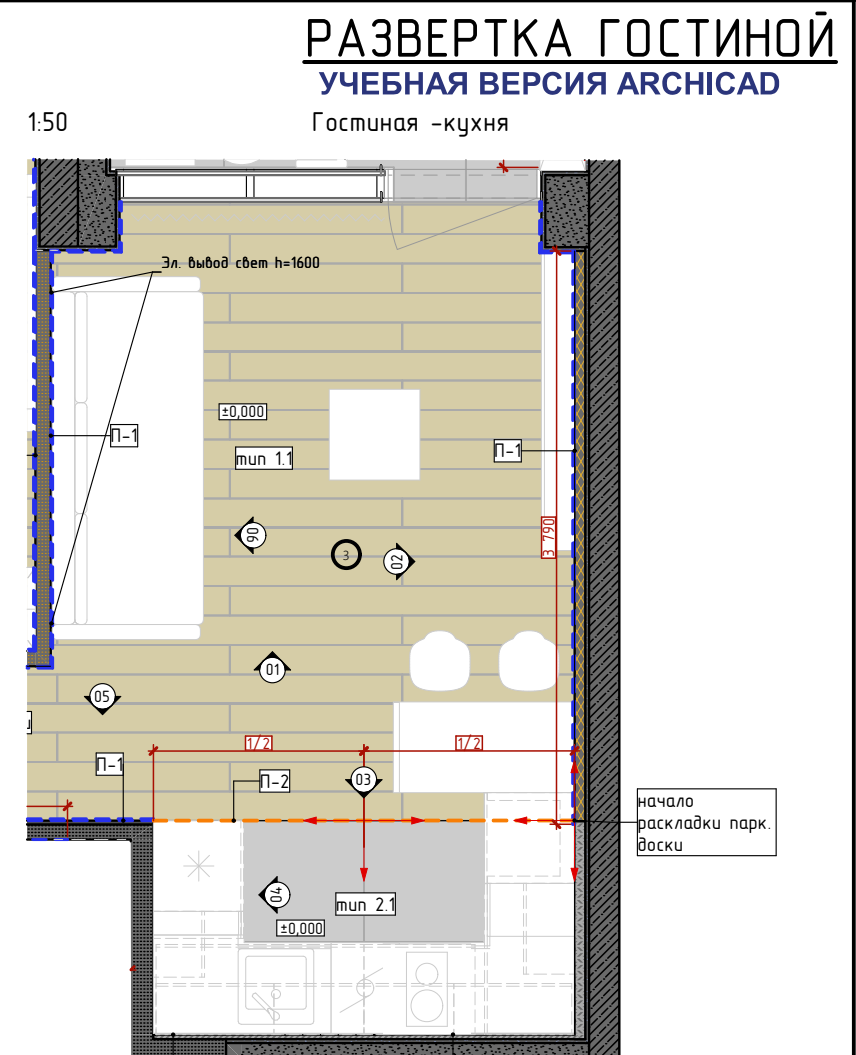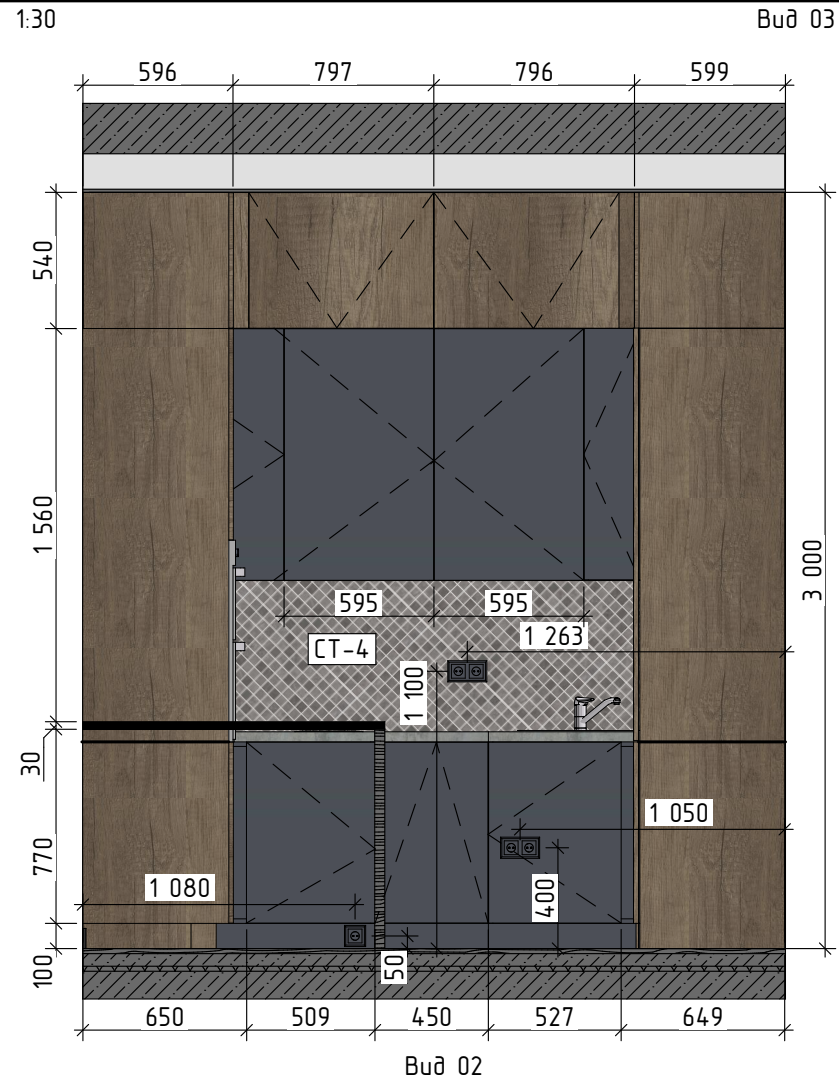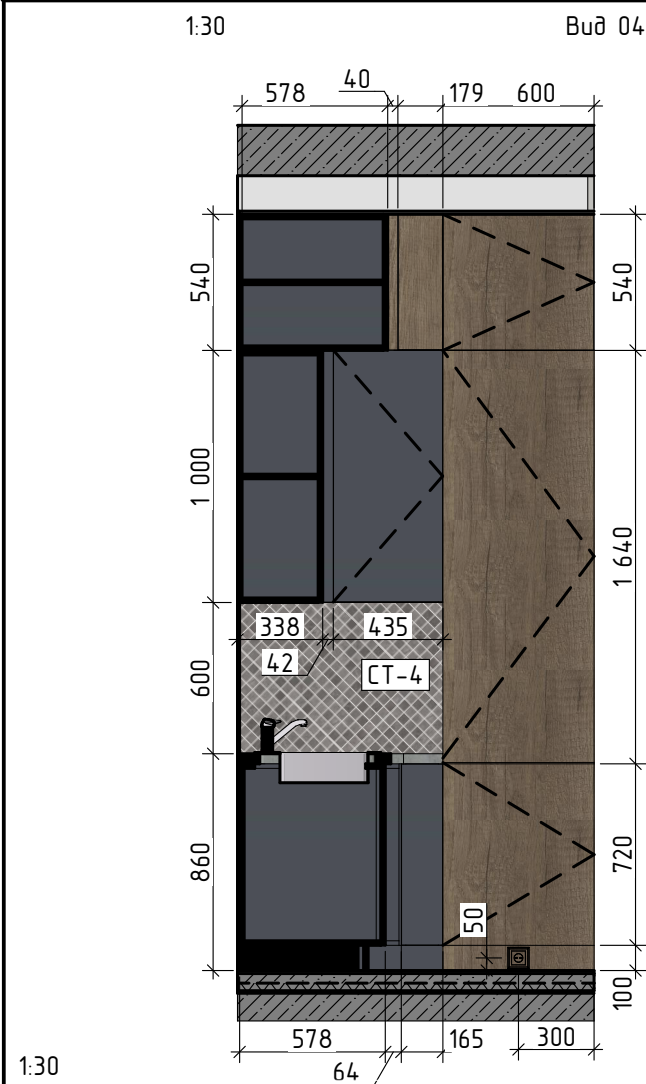

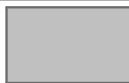Спецификация отделки стен зоны				
Тип	Марка	Имя Покрытия	Площадь	Цвет
Пол				
	тип 1.1	tarkett,SALSA - Паркетная доска Ясень Мускатный 3-полосный,550049057 Планка 194 x 2283 мм	47,10	
	тип 2.1	КЕРАМИЧЕСКИЙ ГРАНИТ 80X80 ПАРНАС ПЕПЕЛЬНЫЙ МАТОВЫЙ ОБРЕЗНОЙ	11,41	
Стена				
	П-1	КЕРАМИЧЕСКИЙ ГРАНИТ 80X80 ПАРНАС ПЕПЕЛЬНЫЙ МАТОВЫЙ ОБРЕЗНОЙ	1,65	
	СТ-1	Краска-Tikkurila Luja 7	141,46	

ПРИМЕЧАНИЕ

- за 0.000 принята отметка чистого пола этажа
- смотреть совместно с планами
- смотреть совместно со спецификацией отделки
- в цифру площади на развертке входит только та площадь отделки, которая попадает в эту развертку



Условные обозначения	
	эл. вывод кондиционера
	Выключатель двухклавишный
	Розетка телевизионная
	Розетка сетевая
	Выключатель одноклавишный
	Розетка

	ФИО	Новочерёмушкинская, 17	Стадия	Лист	Листов
Дизайнер	Бутов Д.		РД	37	46
		РАЗВЕРТКА ГОСТИНОЙ	https://denproject.ru		
Заказчик	ФИО заказчика				

1:30

Вид 06 1:30

Вид 01

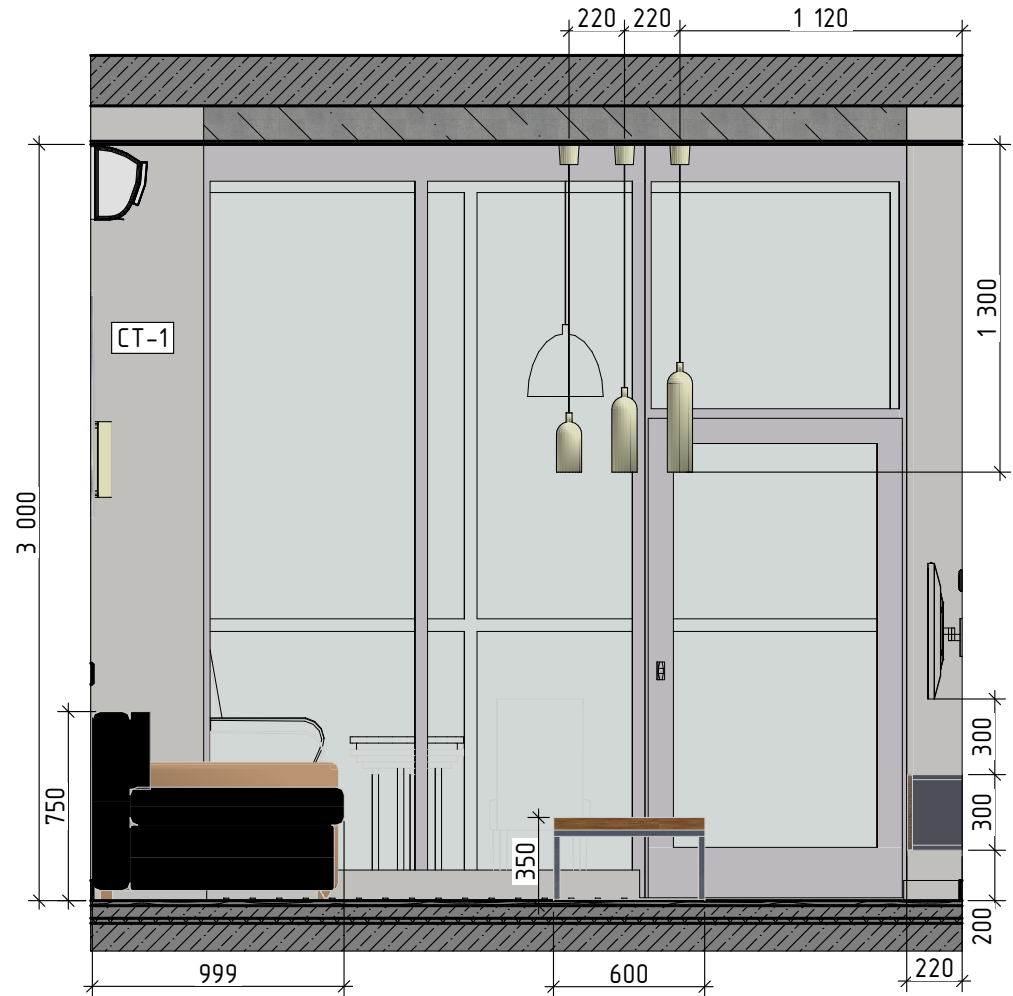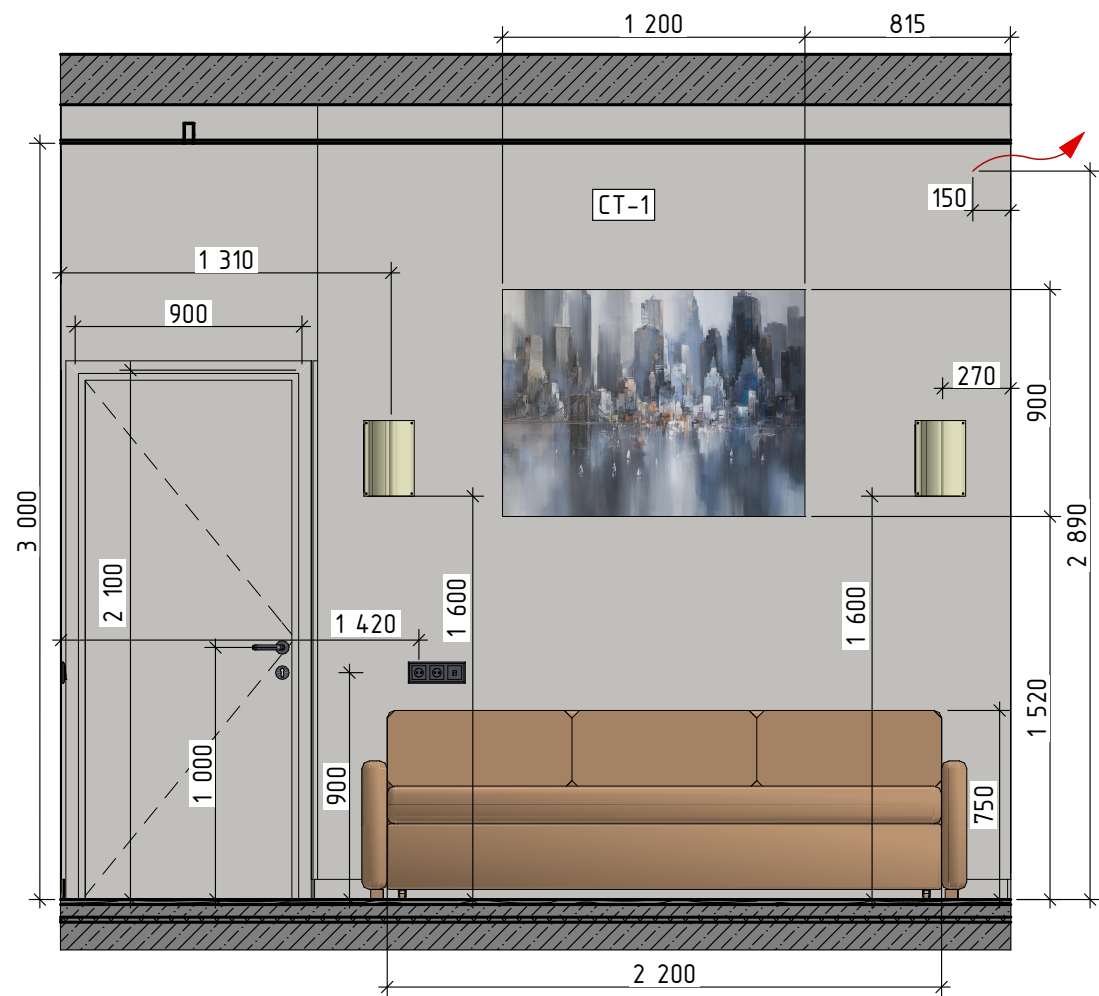


РАЗВЕРТКА ГОСТИНОЙ

УЧЕБНАЯ ВЕРСИЯ ARCHICAD

Гостиная - кухня

1:50

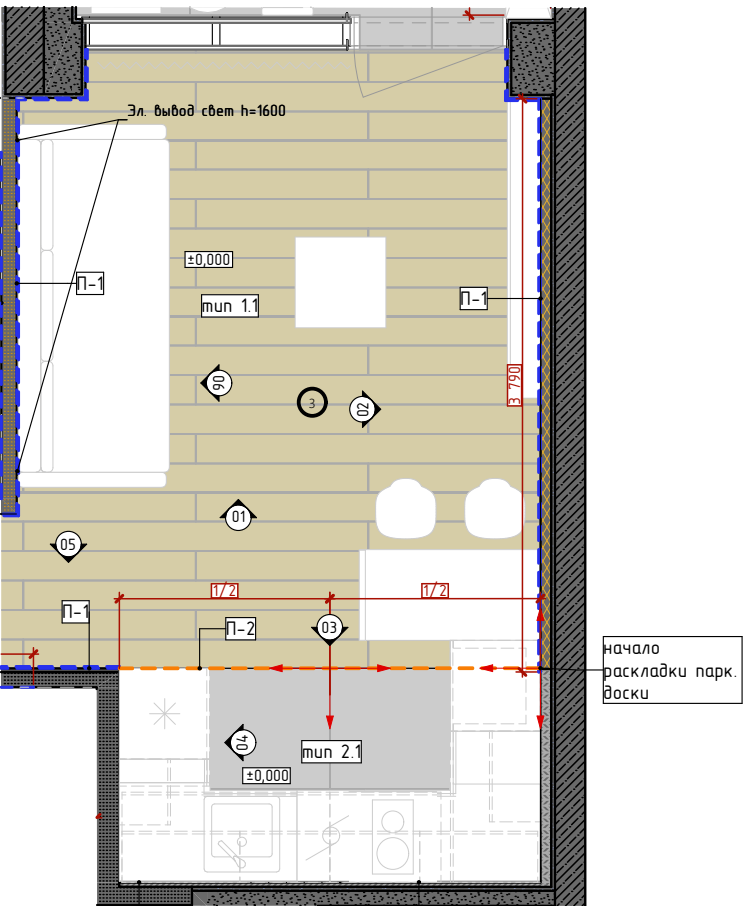

1:30

Вид 05



Спецификация отделки стен зоны				
Тип	Марка	Имя Покрытия	Площадь	Цвет
Пол				
	тип 1.1	tarkett,SALSA - Паркетная доска Ясень Мускатный 3-полосный,550049057 Планка 194 x 2283 мм	47,10	
	тип 2.1	КЕРАМИЧЕСКИЙ ГРАНИТ 80X80 ПАРНАС ПЕПЕЛЬНЫЙ МАТОВЫЙ ОБРЕЗНОЙ	11,41	
Стена				
	П-1	КЕРАМИЧЕСКИЙ ГРАНИТ 80X80 ПАРНАС ПЕПЕЛЬНЫЙ МАТОВЫЙ ОБРЕЗНОЙ	1,65	
	СТ-1	Краска-Tikkurila Luj 7	14,146	
	СТ-4	КЕРАМИЧЕСКИЙ ДЕКОР МОЗАИЧНЫЙ 25X40 ГРАН ПАЛЕ СЕРЫЙ ГЛАНЦЕВЫЙ ММ6361	2,74	

ПРИМЕЧАНИЕ

- за 0.000 принята отметка чистого пола этажа
- смотреть совместно с планами
- смотреть совместно со спецификацией отделки
- в цифру площади на развертке входит только та площадь отделки, которая попадает в эту развертку

Условные обозначения


	эл. вывод кондиционера
	Выключатель двухклавишный
	Розетка телевизионная
	Розетка сетевая
	Выключатель одноклавишный
	Розетка

Дизайнер		ФИО	Новочерёмушкинская, 17	Стадия	Лист	Листов
		Бутов Д.		РД	38	46
Заказчик		ФИО заказчика	РАЗВЕРТКА ГОСТИНОЙ	https://denproject.ru		




	ФИО	Новочерёмушкинская, 17	Стадия	Лист	Листов
Дизайнер	Бутов Д.		РД	39	46
		ВИЗУАЛИЗАЦИЯ ГОСТИНОЙ	https://denproject.ru		
Заказчик	ФИО заказчика				


Общая Перспектива (1)

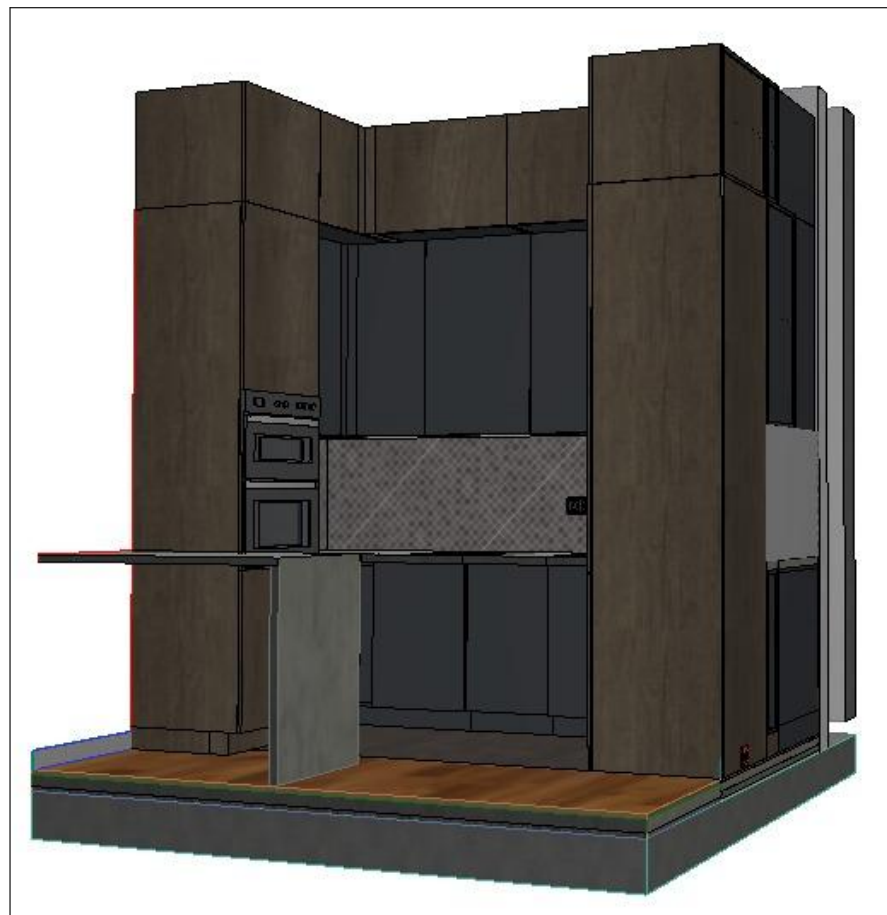


Общая Аксонометрия (1)

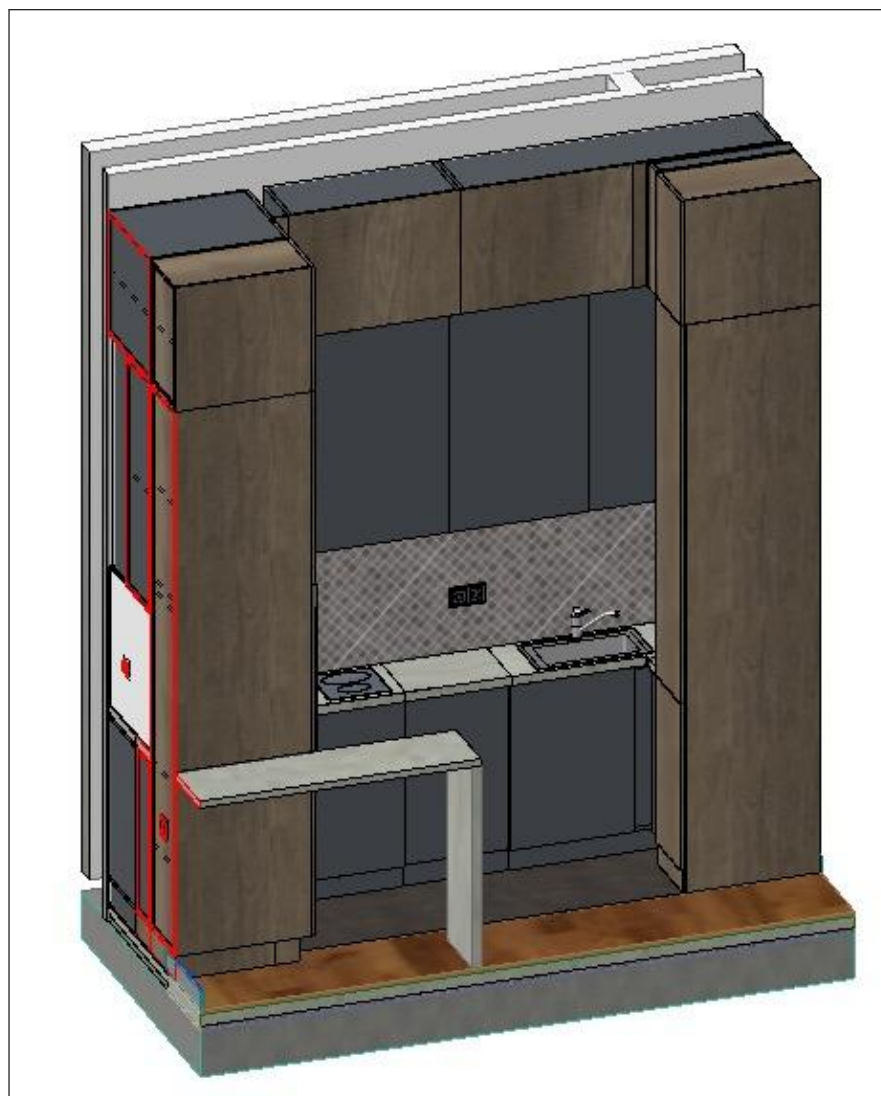


1:35 Кухня - гостинаяКух. гарнитур Вид 01

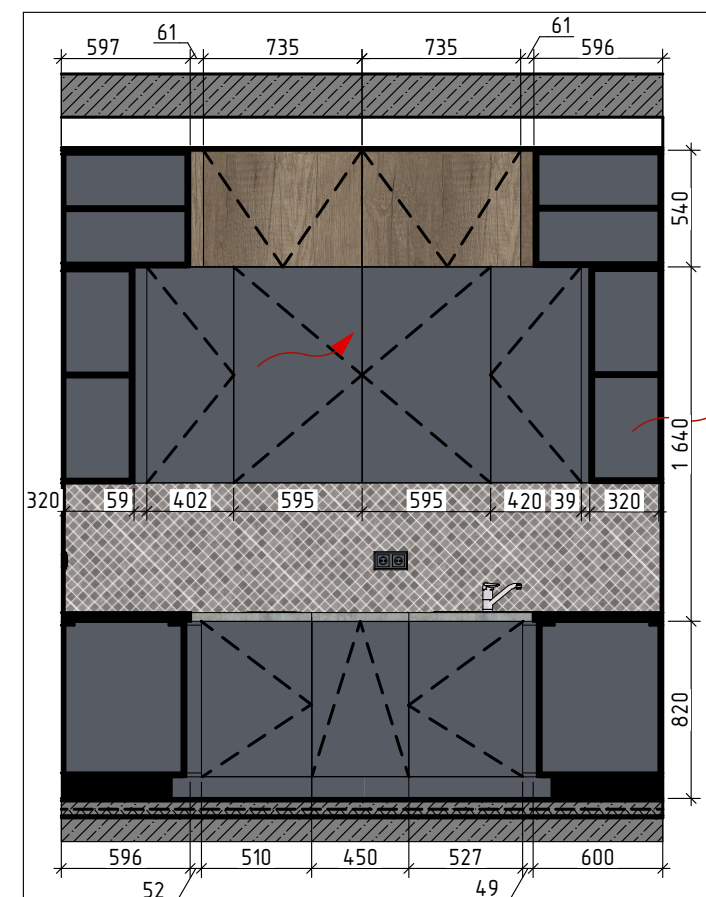РАЗВЕРТКИ КУХНИ
УЧЕБНАЯ ВЕРСИЯ ARCHICAD

1:40 План видов

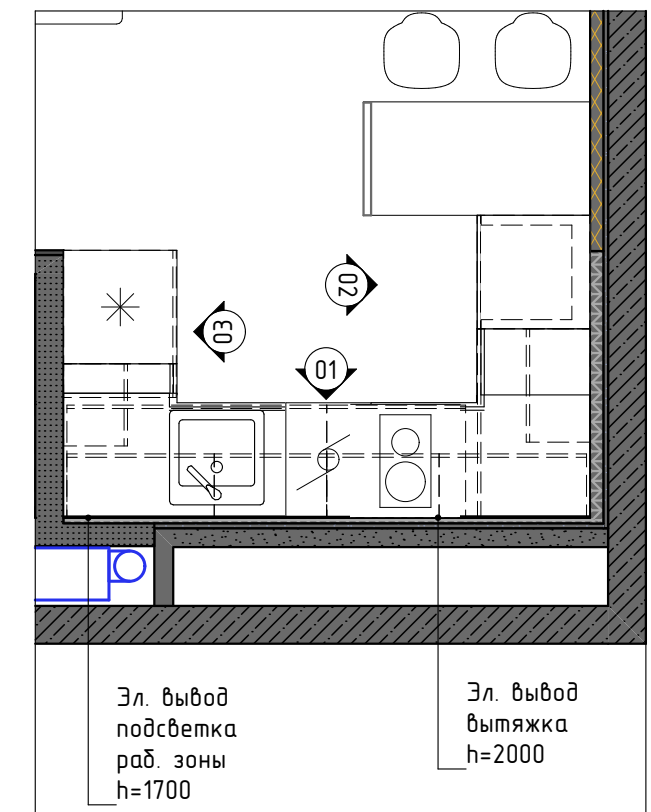

1:35 Привязка электрооборудования Вид 01

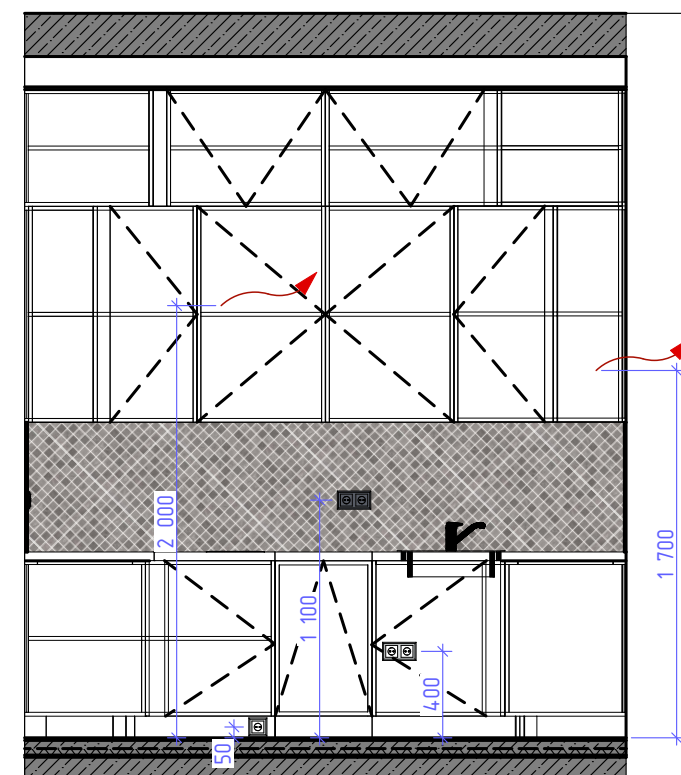

КУХОННЫЙ ГАРНИТУР


1. Корпус - ЛДСП EGGER, Металлик платиновый серый F463 ST2
 2. 1-й ряд верхних навесных шкафов - глубина 320 мм. Фасады МДФ эмаль Ral 7011 .Открытие за низ шкафов.
 3. 2-й ряд верхних навесных шкафов - глубина 578 мм. Фасады в МДФ шпон ореха. Открывание - нажатием. Подъемный механизм.
 4. Напольные шкафы - глубина 578 мм. Фасады МДФ эмаль Ral 7011. Ручки Gola.
 5. Шкафы под технику МДФ шпон орех. Ручки Gola.
 6. Столешница - из кварца Vicostone Blue Savoy BQ 8816
Внутреннее наполнение согласовать с заказчиком при оформлении заказа
- Размеры могут отличаться, сделать замеры после чистовой отделки.

ПРИМЕЧАНИЕ:


- за 0.000 принята отметка чистового пола
- размеры даны с учетом всех финишных отделок
- обязательно сделать замеры по месту, размеры могут отличаться
- чертеж не является техническим и не используется для изготовления заказных изделий, а показывает только примерный размер, внешний вид и предполагаемые материалы
- материалы, фурнитуру, технический чертеж поставщик/фабрика изготовитель кухонного гарнитура подготавливает самостоятельно и согласовывает с дизайнером и (или) с заказчиком
- смотреть совместно с планами
- смотреть совместно со спецификацией отделки

Дизайнер	ФИО Бутов Д.	Новочерёмушкинская, 17	Стадия РД	Лист 40	Листов 46
Заказчик	ФИО заказчика	РАЗВЕРТКИ КУХНИ	https://denproject.ru		

Общая Перспектива (3)

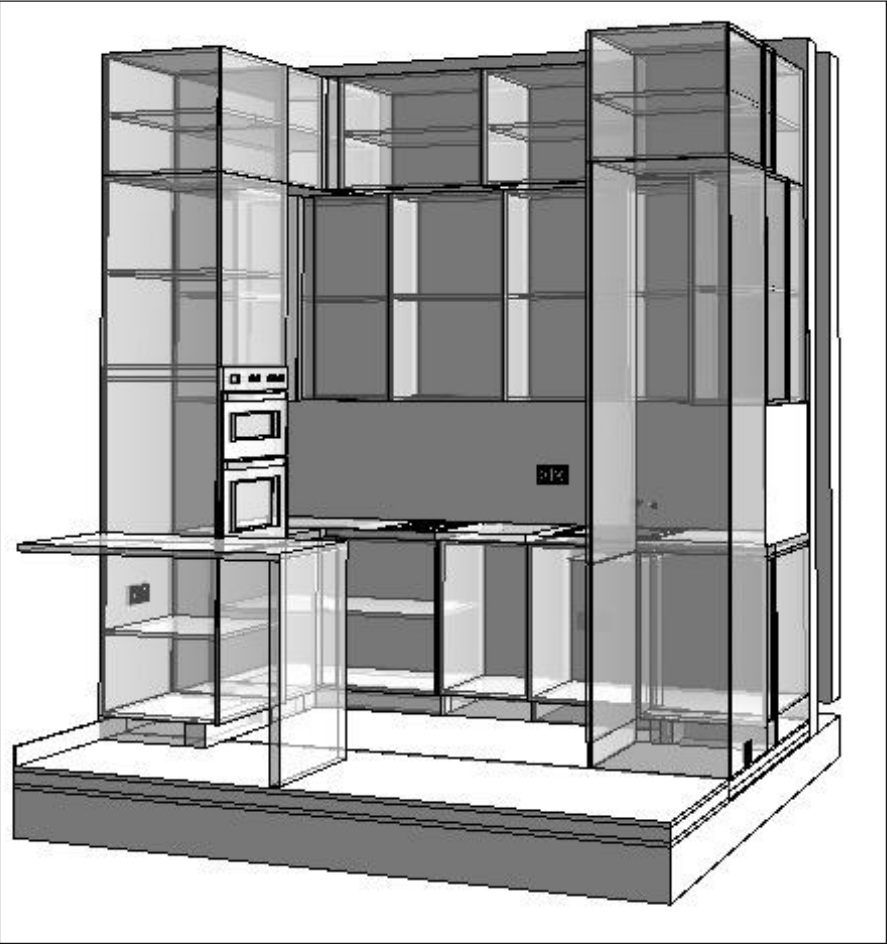


Общая Аксонометрия (2)

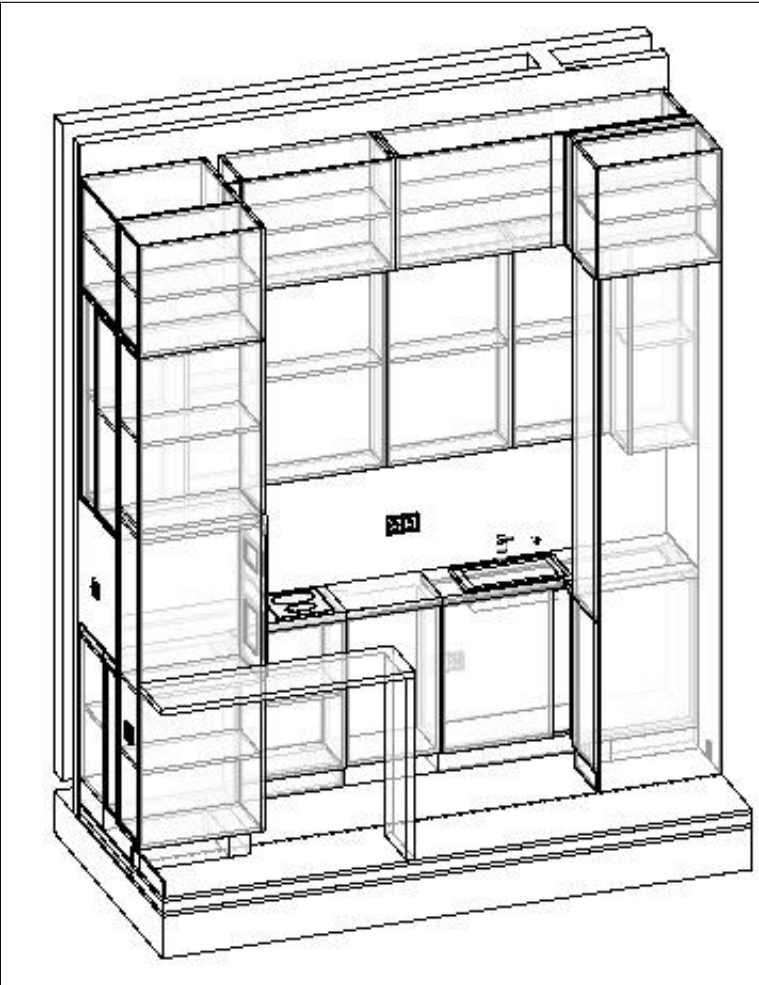

1:20

Кух. гарнитур размеры

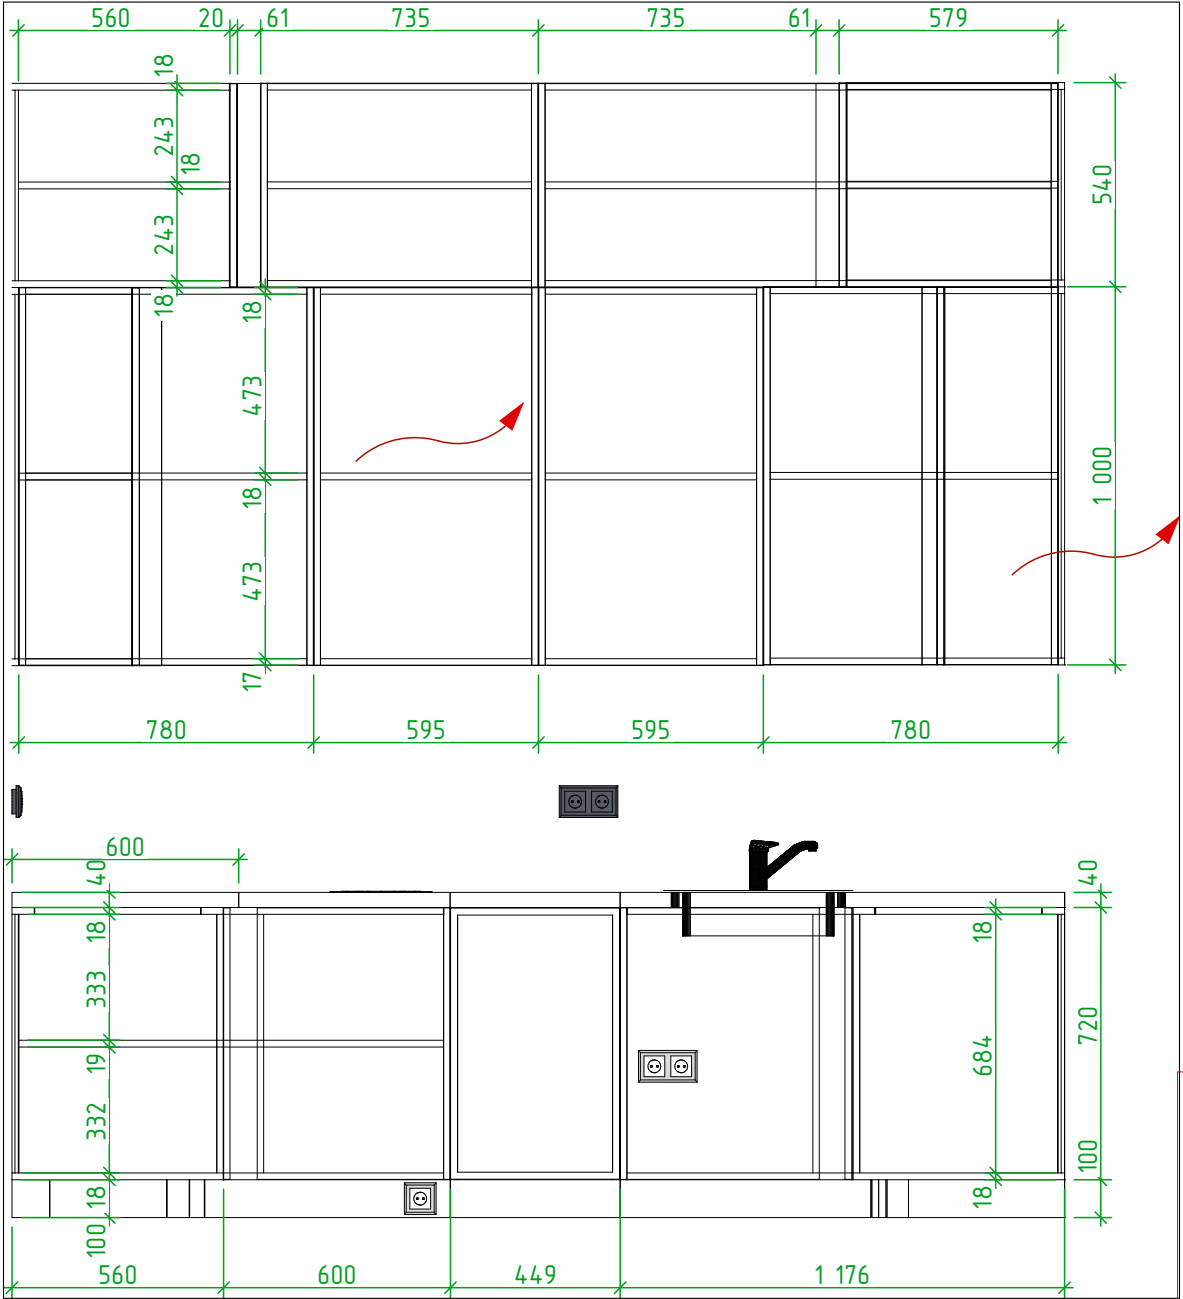

КУХОННЫЙ ГАРНИТУР


1. Корпус - ЛДСП EGGER, Металлик платиновый серый F463 ST2
 2. 1-й ряд верхних навесных шкафов - глубина 320 мм. Фасады МДФ эмаль Ral 7011 .Открытие за низ шкафов.
 3. 2-й ряд верхних навесных шкафов - глубина 578 мм. Фасады в МДФ шпон ореха. Открытие - нажатием. Подъемный механизм.
 4. Напольные шкафы - глубина 578 мм. Фасады МДФ эмаль Ral 7011. Ручки Gola.
 5. Шкафы под технику МДФ шпон орех. Ручки Gola.
 6. Столешница - из кварца Vicostone Blue Savoy BQ 8816
- Внутреннее наполнение согласовать с заказчиком при оформлении заказа
Размеры могут отличаться, сделать замеры после чистовой отделки.

ПРИМЕЧАНИЕ:


- за 0.000 принята отметка чистового пола
- размеры даны с учетом всех финишных отделок
- обязательно сделать замеры по месту, размеры могут отличаться
- чертеж не является техническим и не используется для изготовления заказных изделий, а показывает только примерный размер, внешний вид и предполагаемые материалы
- материалы, фурнитуру, технический чертеж поставщик/фабрика изготовитель кухонного гарнитура подготавливает самостоятельно и согласовывает с дизайнером и (или) с заказчиком
- смотреть совместно с планами
- смотреть совместно со спецификацией отделки

	ФИО	Новочерёмушкинская, 17	Стадия	Лист	Листов
Дизайнер	Бутов Д.		РД	41	46
Заказчик	ФИО заказчика	КУХ. ГАРНИТУР РАЗМЕРЫ	https://denproject.ru		


Общая Перспектива (1)

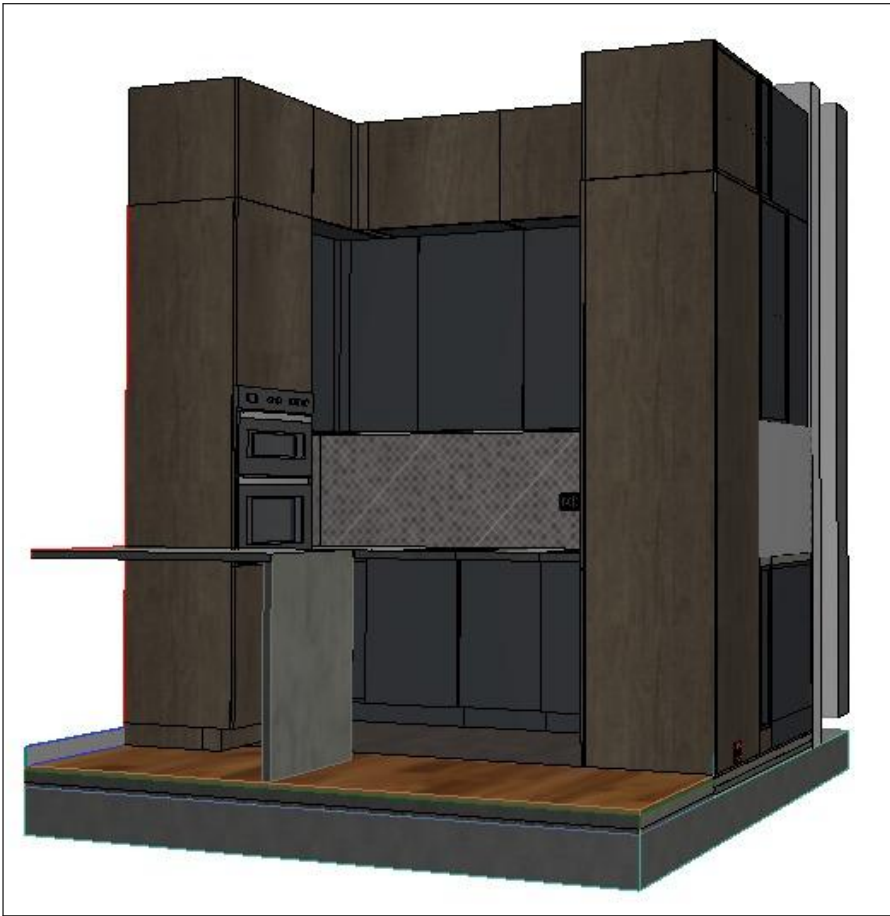


Общая Аксонометрия (1)

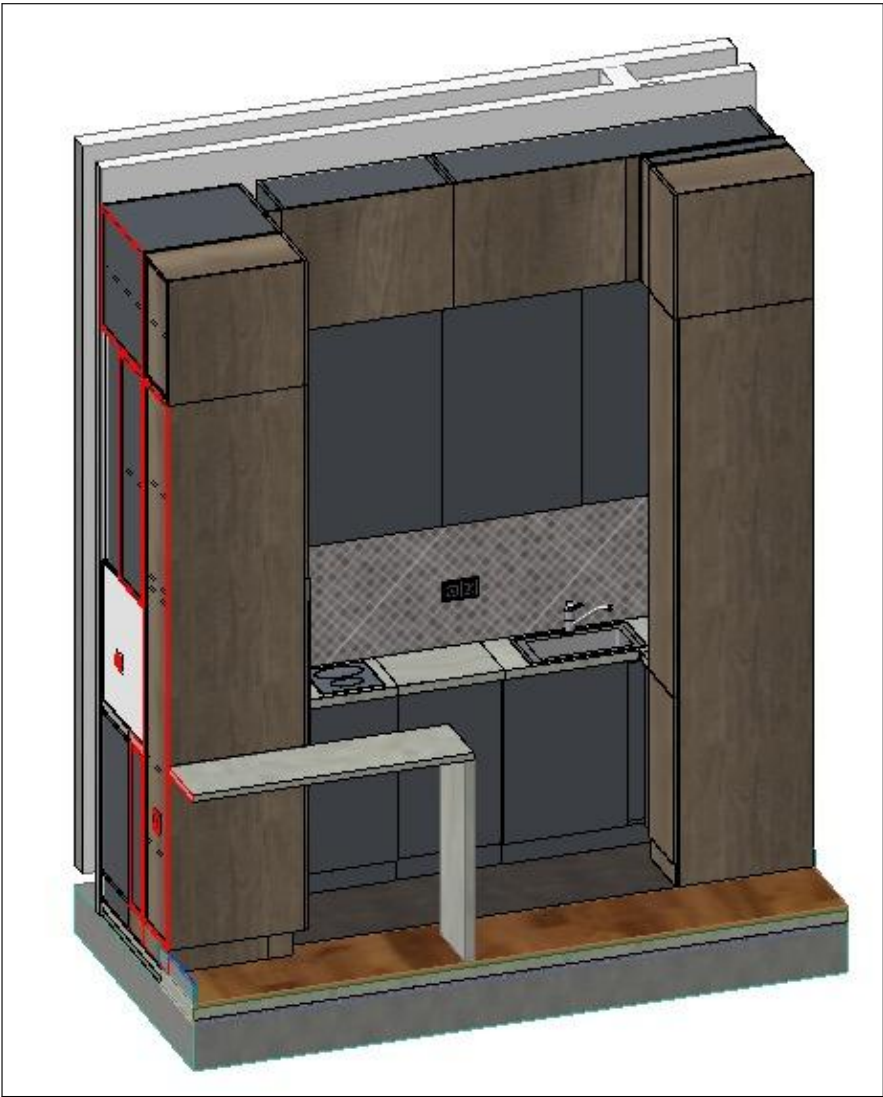

1:35 Кухня - гостиная Кух. гарнитур Вид 02

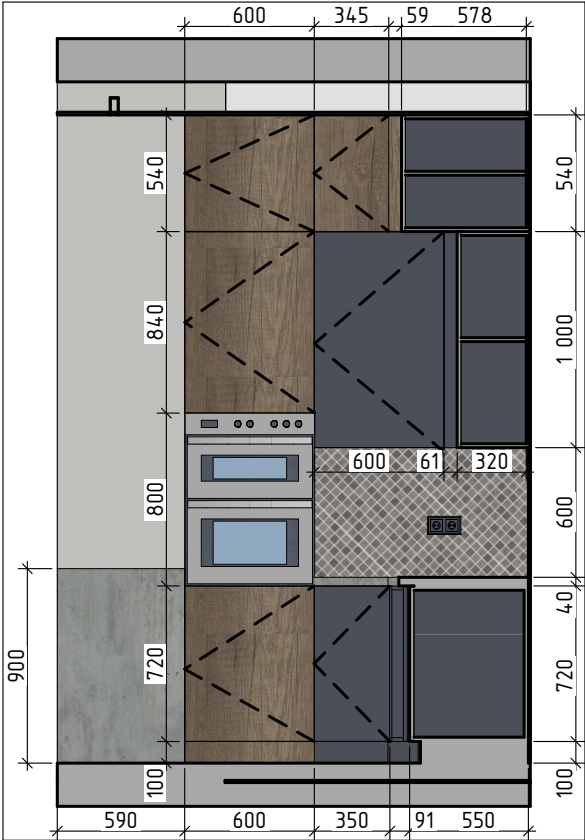


1:35 Привязка электрообор. Вид 02

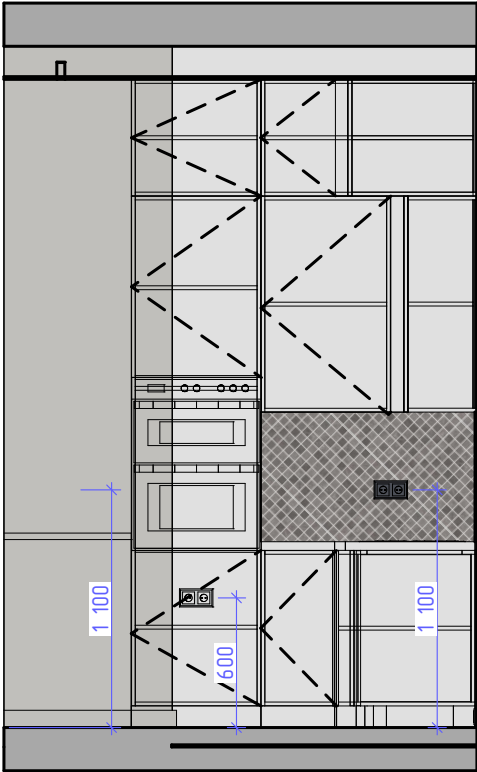

РАЗВЕРТКИ КУХНИ
УЧЕБНАЯ ВЕРСИЯ ARCHICAD

1:40 План видов

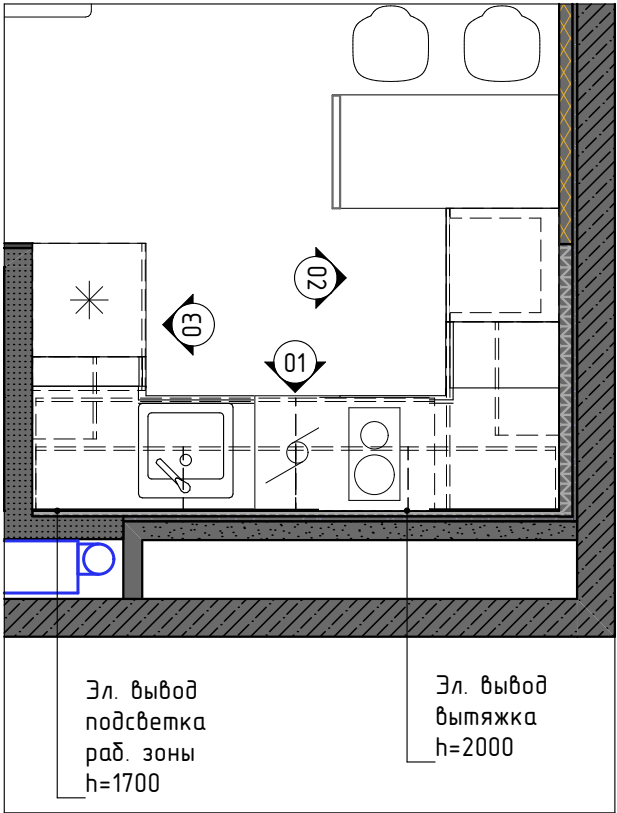


- КУХОННЫЙ ГАРНИТУР
1. Корпус - ЛДСП EGGER, Металлик платиновый серый F463 ST2
 2. 1-й ряд верхних навесных шкафов - глубина 320 мм. Фасады МДФ эмаль Ral 7011 .Открытие за низ шкафов.
 3. 2-й ряд верхних навесных шкафов - глубина 578 мм. Фасады в МДФ шпон ореха. Открытие - нажатием. Подъемный механизм.
 4. Напольные шкафы - глубина 578 мм. Фасады МДФ эмаль Ral 7011. Ручки Gola.
 5. Шкафы под технику МДФ шпон орех. Ручки Gola.
 6. Столешница - из кварца Vicostone Blue Savoy BQ 8816
- Внутреннее наполнение согласовать с заказчиком при оформлении заказа
- Размеры могут отличаться, сделать замеры после чистовой отделки.

ПРИМЕЧАНИЕ:


- за 0.000 принята отметка чистового пола
- размеры даны с учетом всех финишных отделок
- обязательно сделать замеры по месту, размеры могут отличаться
- чертеж не является техническим и не используется для изготовления заказных изделий а показывает только примерный размер, внешний вид и предполагаемые материалы
- материалы, фурнитуру, технический чертеж поставщик/фабрика изготовитель кухонного гарнитура подготавливает самостоятельно и согласовывает с дизайнером и (или) с заказчиком
- смотреть совместно с планами
- смотреть совместно со спецификацией отделки

	ФИО	Стадия	Лист	Листов
Дизайнер	Бутов Д.	РД	42	46
Заказчик	ФИО заказчика	РАЗВЕРТКИ КУХНИ		https://denproject.ru

Общая Перспектива (3)

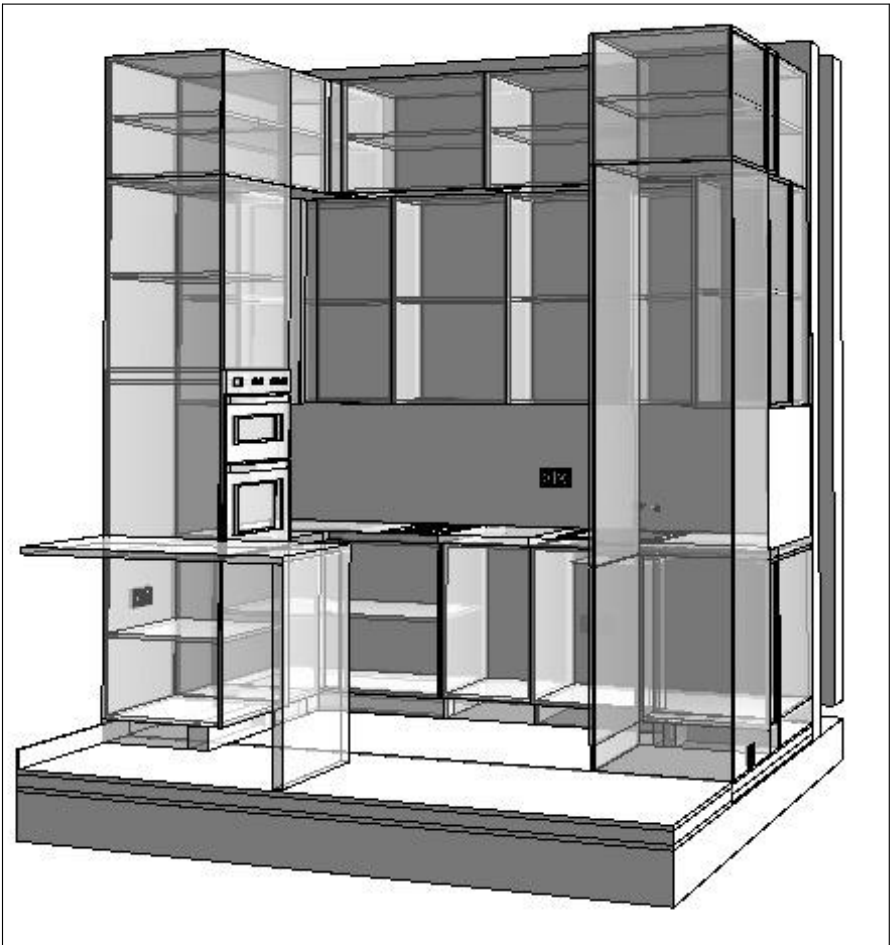


Общая Аксонометрия (2)

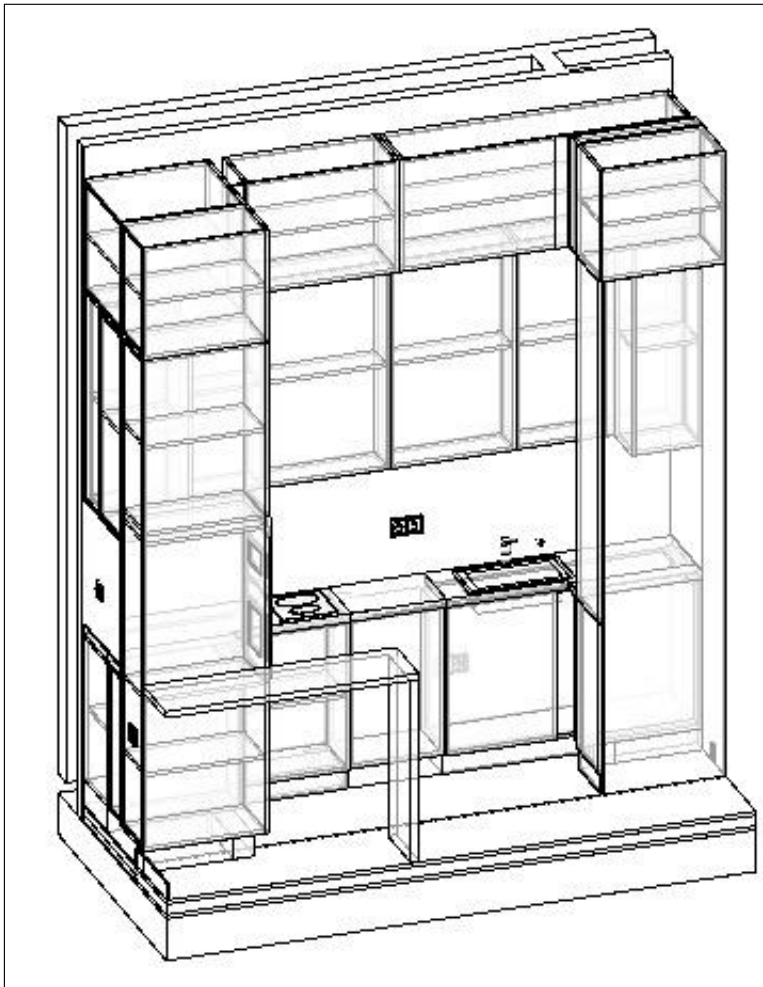

1:20

Кух. гарнитур размеры

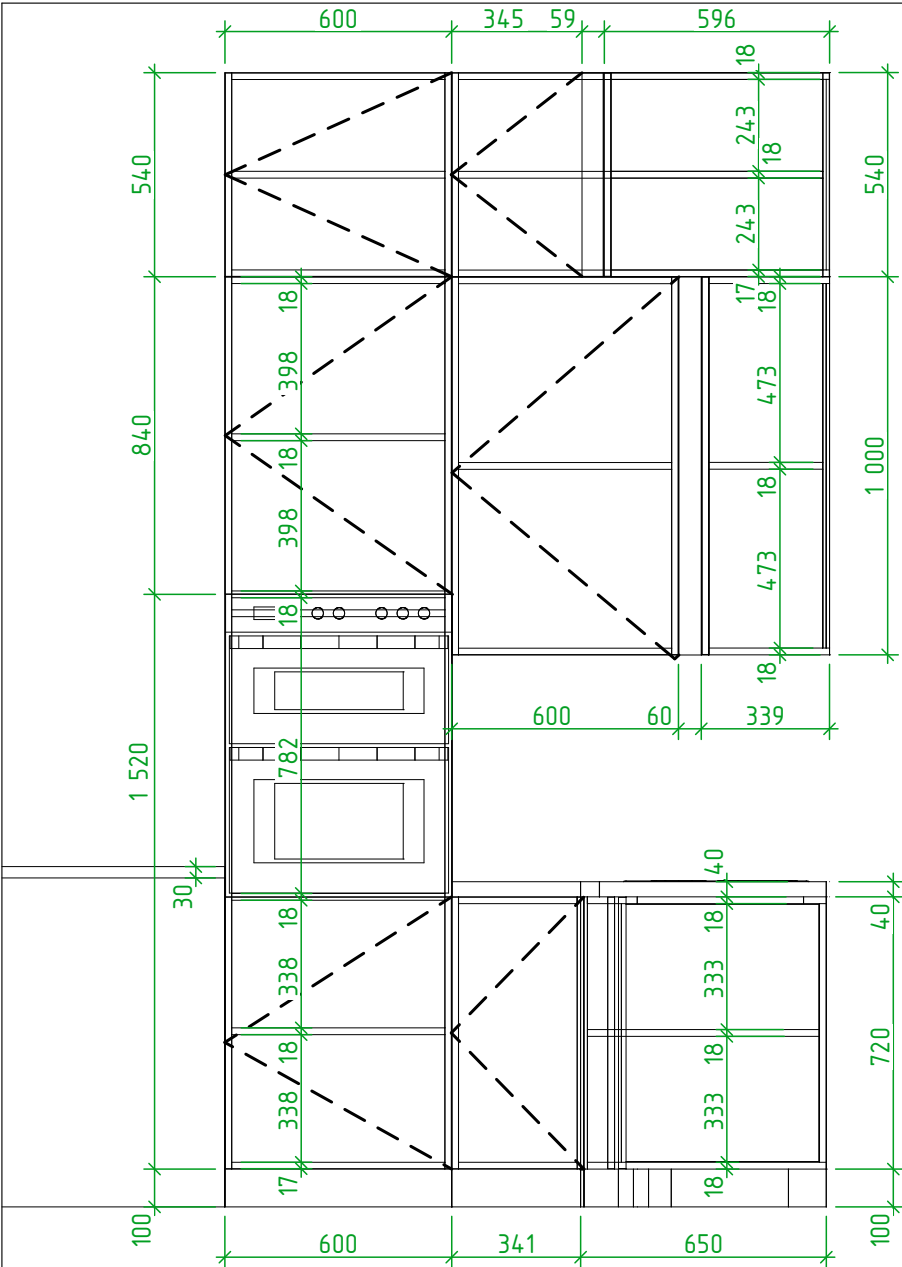

КУХОННЫЙ ГАРНИТУР

- 1. Корпус - ЛДСП EGGER, Металлик платиновый серый F463 ST2
 - 2. 1-й ряд верхних навесных шкафов - глубина 320 мм. Фасады МДФ эмаль Ral 7011 .Открывание за низ шкафов.
 - 3. 2-й ряд верхних навесных шкафов - глубина 578 мм. Фасады в МДФ шпон ореха. Открывание - нажатием. Подъемный механизм.
 - 4. Напольные шкафы - глубина 578 мм. Фасады МДФ эмаль Ral 7011. Ручки Gola.
 - 5. Шкафы под технику МДФ шпон орех. Ручки Gola.
 - 6. Столешница - из кварца Vicostone Blue Savoy BQ 8816
- Внутреннее наполнение согласовать с заказчиком при оформлении заказа
- Размеры могут отличаться, сделать замеры после чистовой отделки.



ПРИМЕЧАНИЕ:

- за 0.000 принята отметка чистового пола
- размеры даны с учетом всех финишных отделок
- обязательно сделать замеры по месту, размеры могут отличаться
- чертеж не является техническим и не используется для изготовления заказных изделий а показывает только примерный размер, внешний вид и предполагаемые материалы
- материалы, фурнитуру, технический чертеж поставщик/фабрика изготовитель кухонного гарнитура подготавливает самостоятельно и согласовывает с дизайнером и (или) с заказчиком
- смотреть совместно с планами
- смотреть совместно со спецификацией отделки



Дизайнер	ФИО Бутов Д.	Новочерёмушкинская, 17	Стадия РД	Лист 43	Листов 46
Заказчик	ФИО заказчика	КУХ. ГАРНИТУР РАЗМЕРЫ	https://denproject.ru		



Общая Аксонометрия (5)

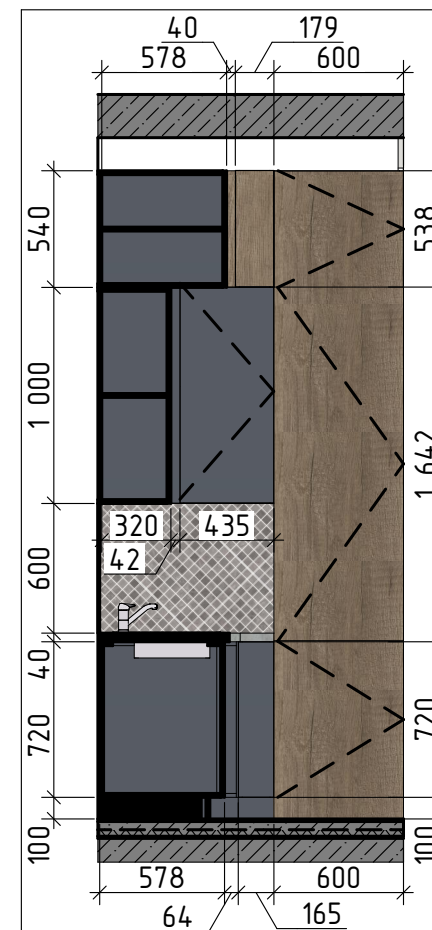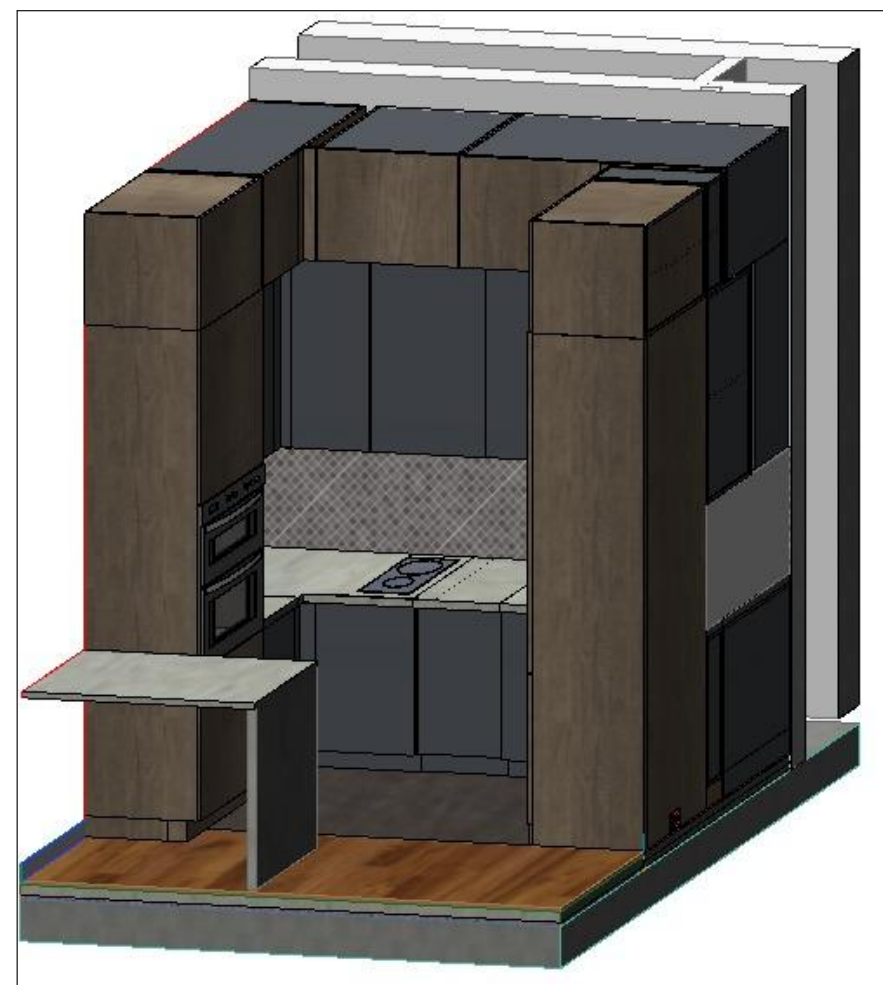

1:35 Привязка эл.Вид 03

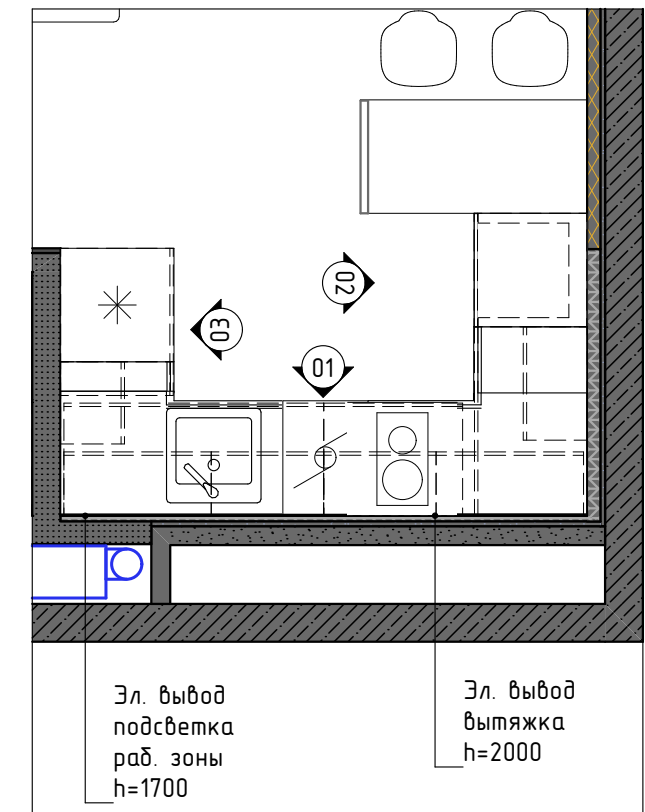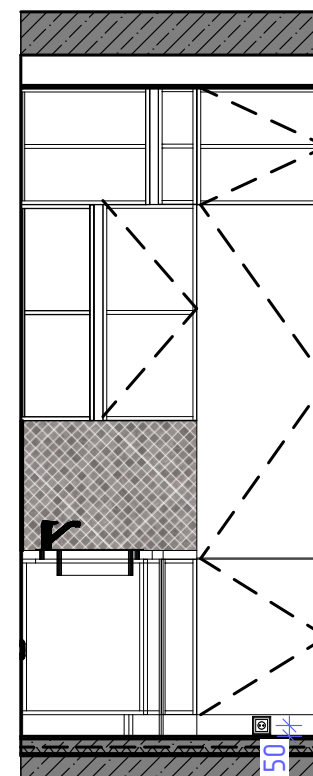

Эл. вывод
подсветка
раб. зоны
h=1700

Эл. вывод
вытяжка
h=2000

КУХОННЫЙ ГАРНИТУР


1. Корпус - ЛДСП EGGER, Металлик платиновый серый F463 ST2
 2. 1-й ряд верхних навесных шкафов - глубина 320 мм. Фасады МДФ эмаль Ral 7011 .Открывание за низ шкафов.
 3. 2-й ряд верхних навесных шкафов - глубина 578 мм. Фасады в МДФ шпон ореха. Открывание - нажатием. Подъемный механизм.
 4. Напольные шкафы - глубина 578 мм. Фасады МДФ эмаль Ral 7011. Ручки Gola.
 5. Шкафы под технику МДФ шпон орех. Ручки Gola.
 6. Столешница - из кварца Vicostone Blue Savoy BQ 8816
- Внутреннее наполнение согласовать с заказчиком при оформлении заказа
- Размеры могут отличаться, сделать замеры после чистовой отделки.

ПРИМЕЧАНИЕ:


- за 0.000 принята отметка чистового пола
- размеры даны с учетом всех финишных отделок
- обязательно сделать замеры по месту, размеры могут отличаться
- чертеж не является техническим и не используется для изготовления заказных изделий а показывает только примерный размер, внешний вид и предполагаемые материалы
- материалы, фурнитуру, технический чертеж поставщик/фабрика изготовитель кухонного гарнитура подготавливает самостоятельно и согласовывает с дизайнером и (или) с заказчиком
- смотреть совместно с планами
- смотреть совместно со спецификацией отделки

	ФИО	Новочерёмушкинская, 17	Стадия	Лист	Листов
Дизайнер	Бутов Д.		РД	44	46
Заказчик	ФИО заказчика	РАЗВЕРТКИ КУХНИ	https://denproject.ru		

Общая Перспектива 3

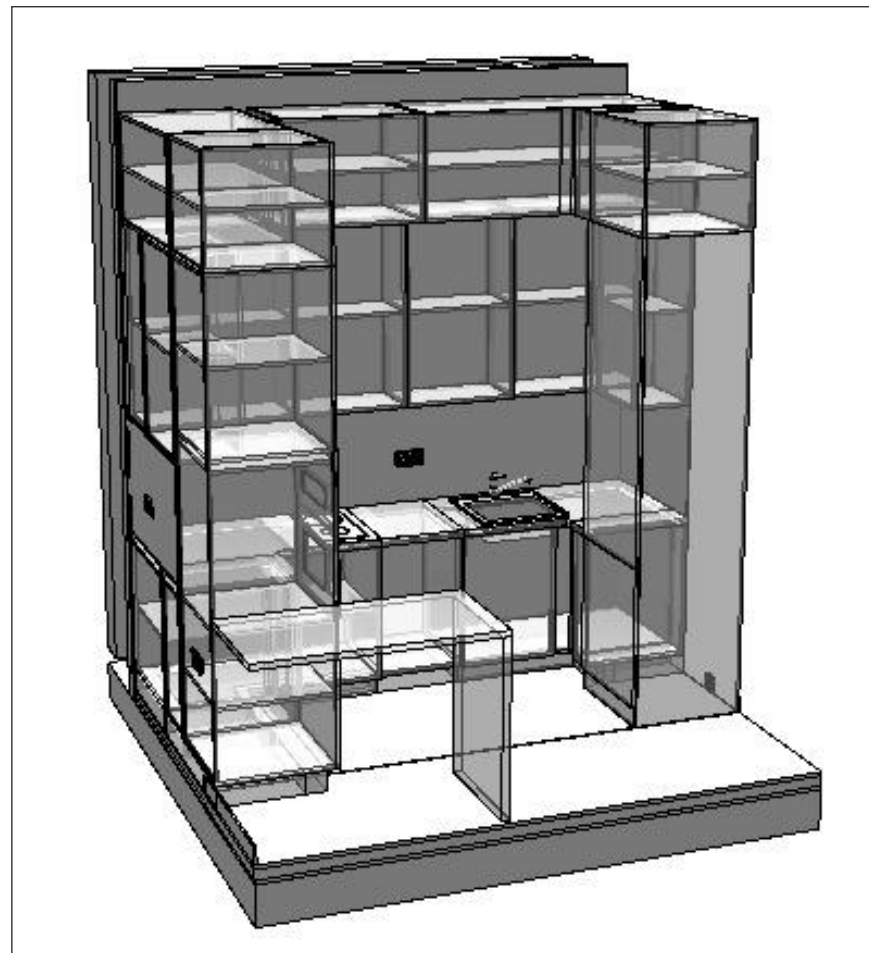


Общая Аксонометрия (3)

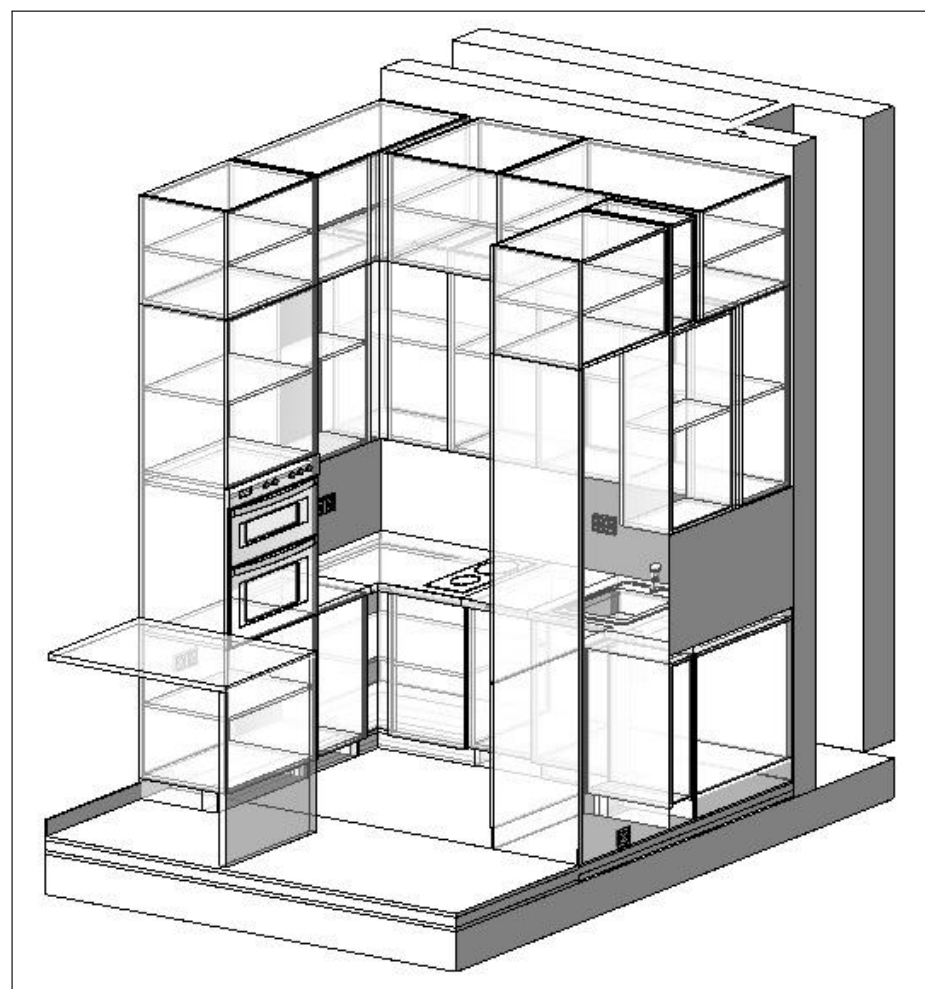

1:20

Кух. гарнитур размеры

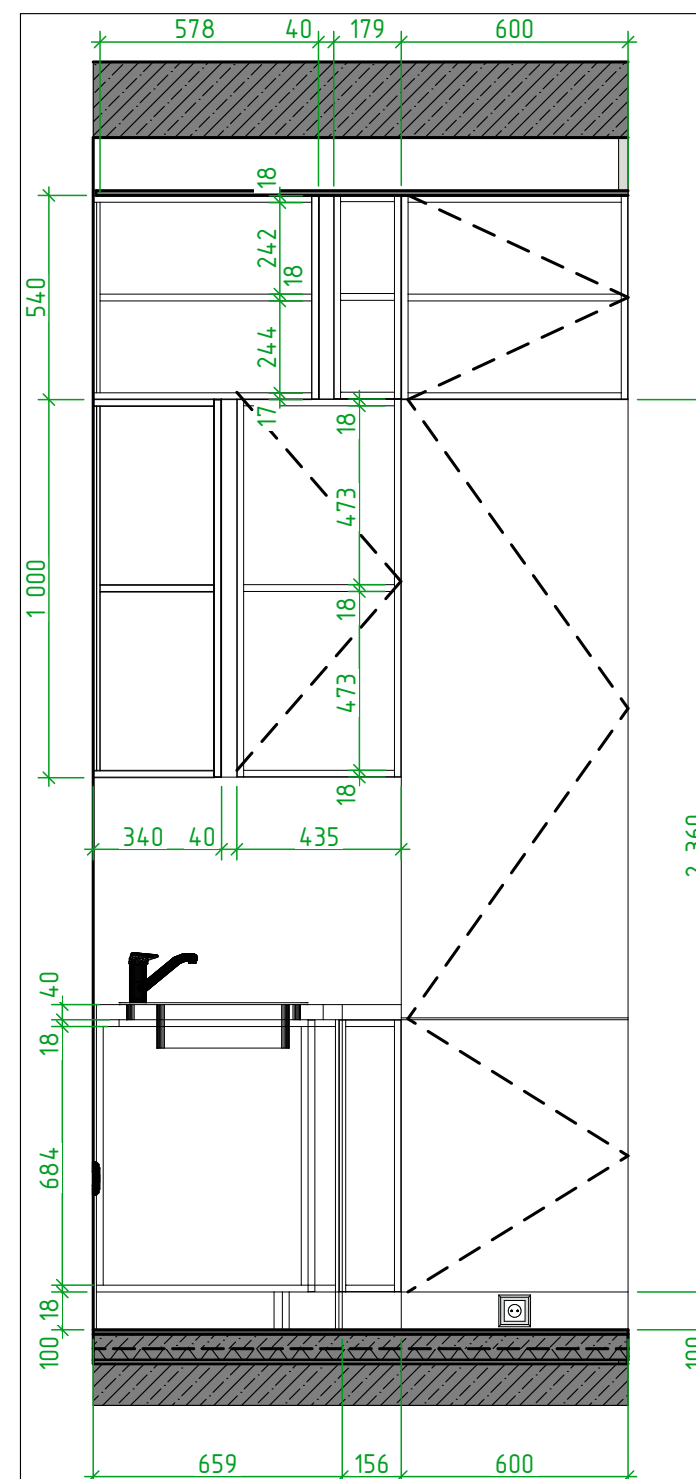

КУХ. ГАРНИТУР РАЗМЕРЫ

УЧЕБНАЯ ВЕРСИЯ ARCHICAD

КУХОННЫЙ ГАРНИТУР


1. Корпус - ЛДСП EGGER, Металлик платиновый серый F463 ST2
 2. 1-й ряд верхних навесных шкафов - глубина 320 мм. Фасады МДФ эмаль Ral 7011 .Открывание за низ шкафов.
 3. 2-й ряд верхних навесных шкафов - глубина 578 мм. Фасады в МДФ шпон ореха. Открывание - нажатием. Подъемный механизм.
 4. Напольные шкафы - глубина 578 мм. Фасады МДФ эмаль Ral 7011. Ручки Gola.
 5. Шкафы под технику МДФ шпон орех. Ручки Gola.
 6. Столешница - из кварца Vicostone Blue Savoy BQ 8816
- Внутреннее наполнение согласовать с заказчиком при оформлении заказа

Размеры могут отличаться, сделать замеры после чистовой отделки.

ПРИМЕЧАНИЕ:

- за 0.000 принята отметка чистового пола
- размеры даны с учетом всех финишных отделок
- обязательно сделать замеры по месту, размеры могут отличаться
- чертеж не является техническим и не используется для изготовления заказных изделий а показывает только примерный размер, внешний вид и предполагаемые материалы
- материалы, фурнитуру, технический чертеж поставщик/фабрика изготовитель кухонного гарнитура подготавливает самостоятельно и согласовывает с дизайнером и (или) с заказчиком
- смотреть совместно с планами
- смотреть совместно со спецификацией отделки

	ФИО		Стадия	Лист	Листов
Дизайнер	Бутов Д.	Новочерёмушкинская, 17	РД	45	46
Заказчик	ФИО заказчика	КУХ. ГАРНИТУР РАЗМЕРЫ	https://denproject.ru		

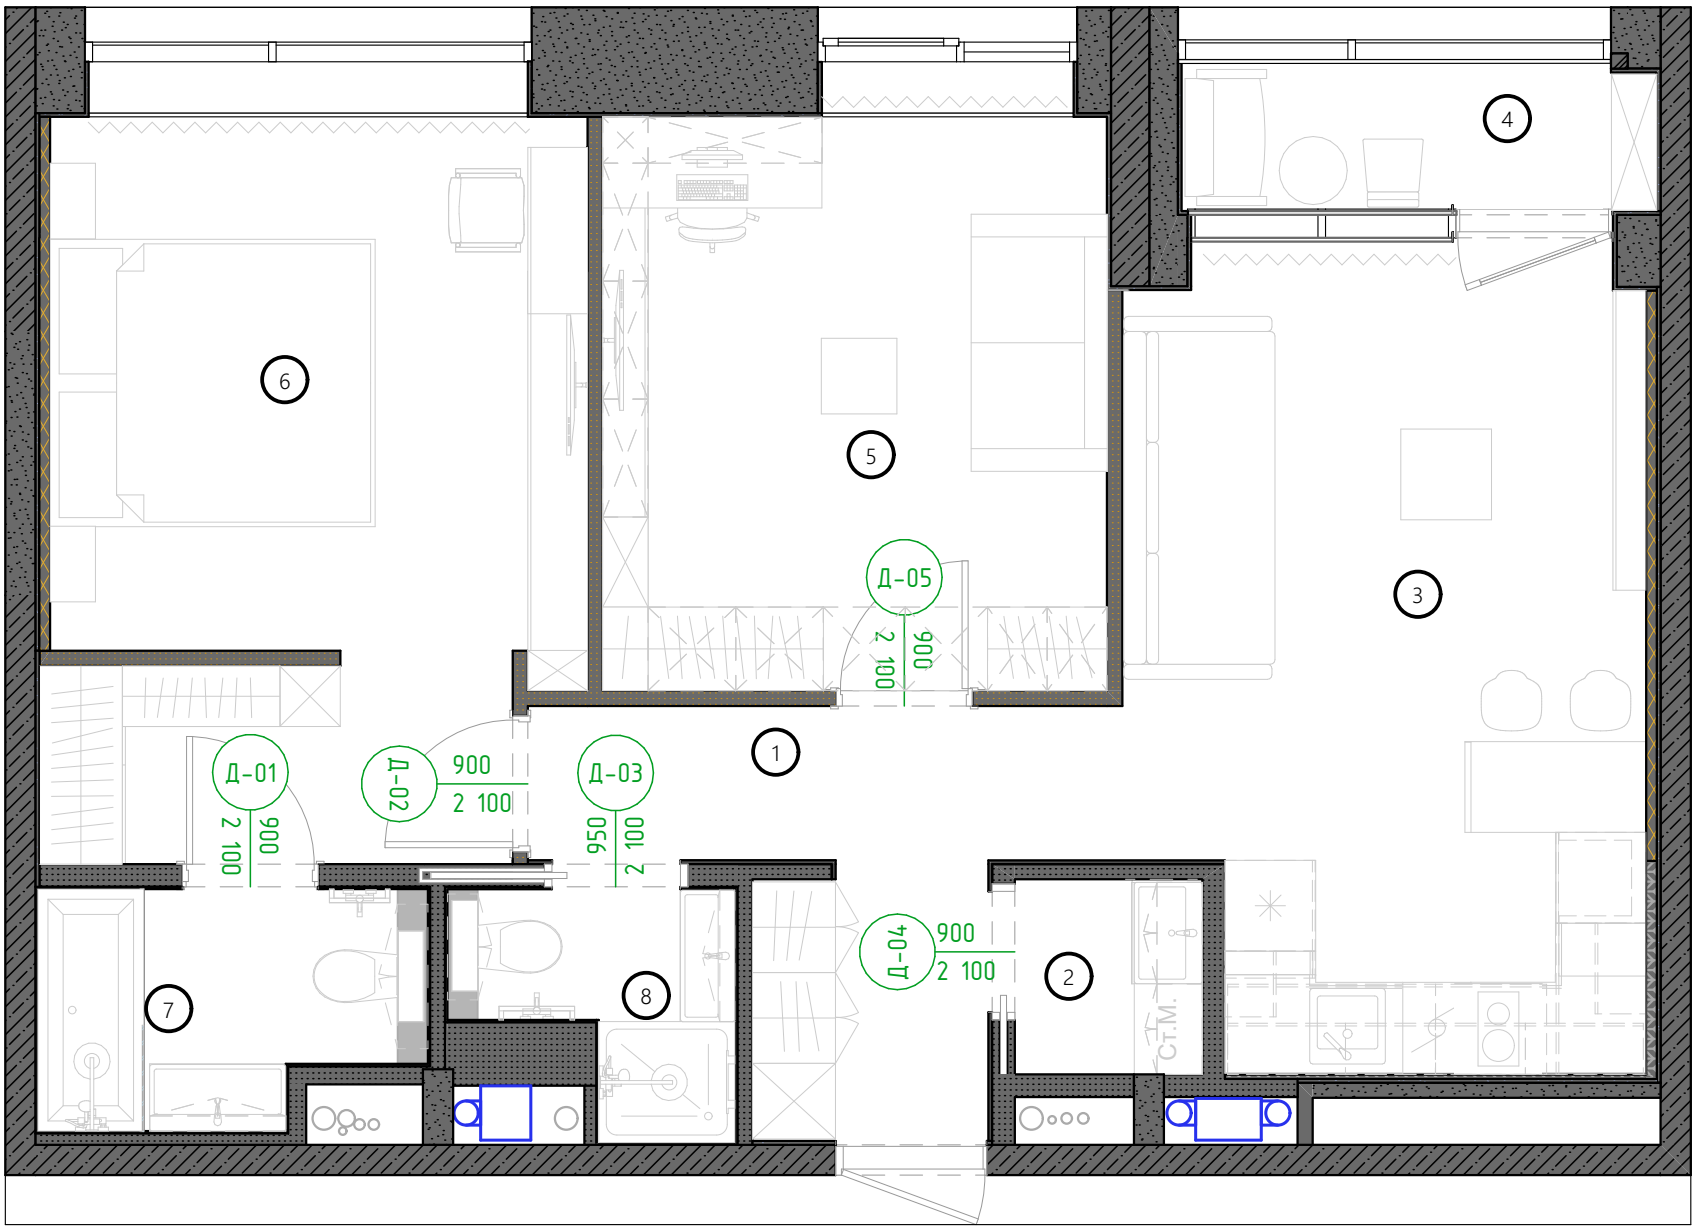

Каталог Дверей					
Марка	Кол-во	Размер Ш x В проема	Высота порога двери	Высота перемычки двери	Размеры Полотна
Д-01	1	900×2 100	-15	2 085	844×2 072
Д-02	1	900×2 100	0	2 100	844×2 072
Д-03	1	950×2 100	-15	2 085	900×2 050
Д-04	1	900×2 100	0	2 100	800×2 050
Д-05	1	900×2 100	0	2 100	844×2 072

	ФИО	Новочерёмушкинская, 17	Стадия	Лист	Листов
Дизайнер	Бутов Д.		РД	46	46
		СПЕЦИФИКАЦИЯ ДВЕРЕЙ И ОКОН	https://denproject.ru		
Заказчик	ФИО заказчика				